

СЪВМЕСТНА СХЕМА С НАНЕСЕНА ГРАНИЦА НА КОНЦЕСИОННАТА ПЛОЩ И ВЪНШНИЯТ КОНТУР НА НАХОДИЩЕТО М 1: 5 000


— Граница на конц. площ
-- Контур на находището

Координати на граничните точки
на концесионната площ

№	Y	X
1	8586655.3	4543810.8
2	8586889.9	4543810.8
3	8586897.6	4543775.0
4	8586969.2	4543746.9
5	8587297.9	4543453.8
6	8587354.6	4543257.7
7	8587233.8	4542928.9
8	8586858.1	4542767.4
9	8586785.3	4542796.3
10	8586682.4	4542973.9
11	8586635.5	4543172.4
12	8586644.5	4543395.8
13	8586678.5	4543622.4
14	8586702.7	4543693.0
15	8586665.6	4543692.7
16	8586655.3	4543699.5

Координати на граничните точки
на външният контур на
находището

Номер	Y	X
1	8586645.5	4543173.4
2	8586654.5	4543394.9
3	8586688.2	4543619.8
4	8586714.4	4543685.4
5	8586898.2	4543764.4
6	8586963.9	4543738.2
7	8587123.0	4543596.3
8	8587288.6	4543449.8
9	8587344.1	4543258.1
10	8587252.3	4543002.1
11	8587226.1	4542936.4
12	8586857.9	4542778.2
13	8586792.2	4542804.4
14	8586691.8	4542977.7

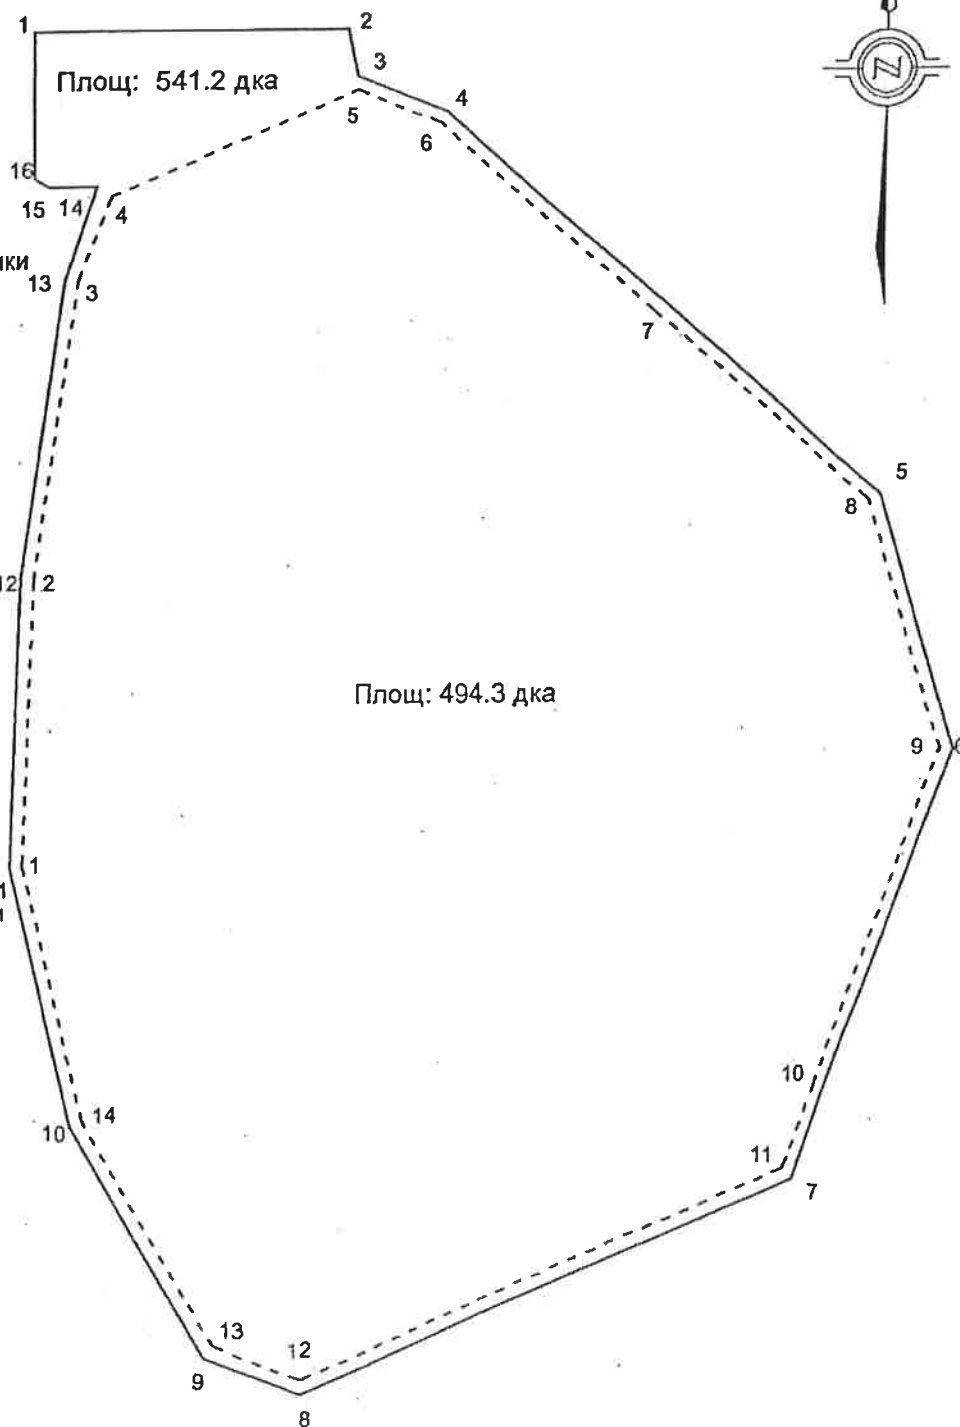

Координатна система 1970г.