



ОБЕКТ:	ИЗМЕНЕНИЕ НА ОУПО ВЕЛИНГРАД	
ВЪЗЛОЖИТЕЛ:	ОБЩИНА ВЕЛИНГРАД	
ИЗПЪЛНИТЕЛ:	"АРХ-ПРОЕКТ-КОНСУЛТ" ЕООД	
Управител:	Ася Христовозова	
Главен проектант:	арх. Ира Кънева	
МАЩАБ: 1:5 000	СЪДЪРЖАНИЕ: ИОУПО	ЧЕРТЕЖ No:  <b>1/10</b>
ДАТА: април 2025 г.	ФАЗА: ПП	

# Изменение на ОУПО Велинград за ПИ с идентификатор 81863.2.33, землище на с. Чолакова, общ. Велинград

Извадка от действащ ОУПО Велинград, одобрен с Решение №330, Протокол №18/30.10.2014г.  
на заседание на ОбС Велинград и обнародван в ДВ брой 94 от 14.12.2014 г.  
М 1:5 000

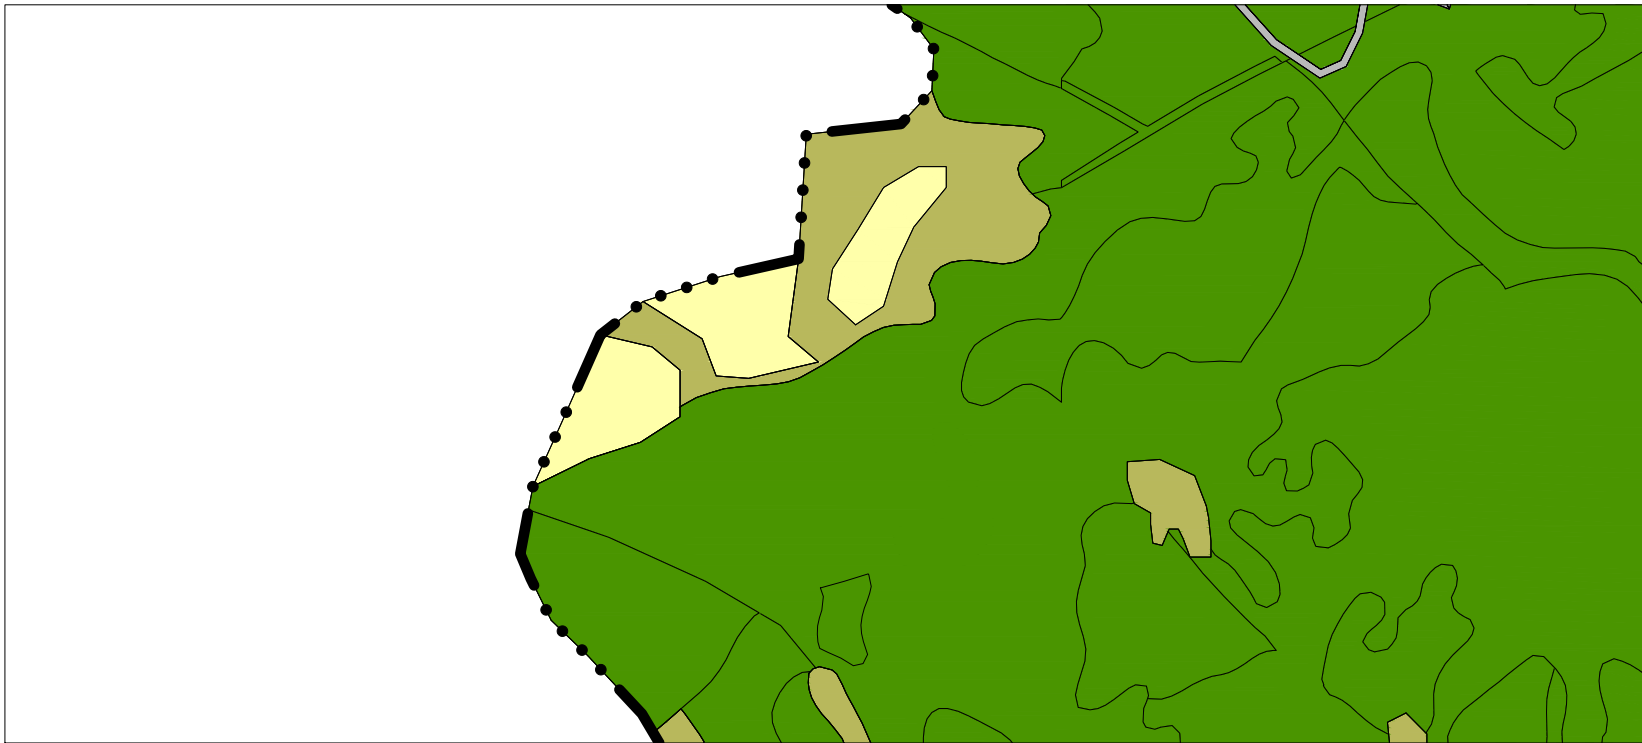

Изменение на ОУПО Велинград  
М 1:5 000

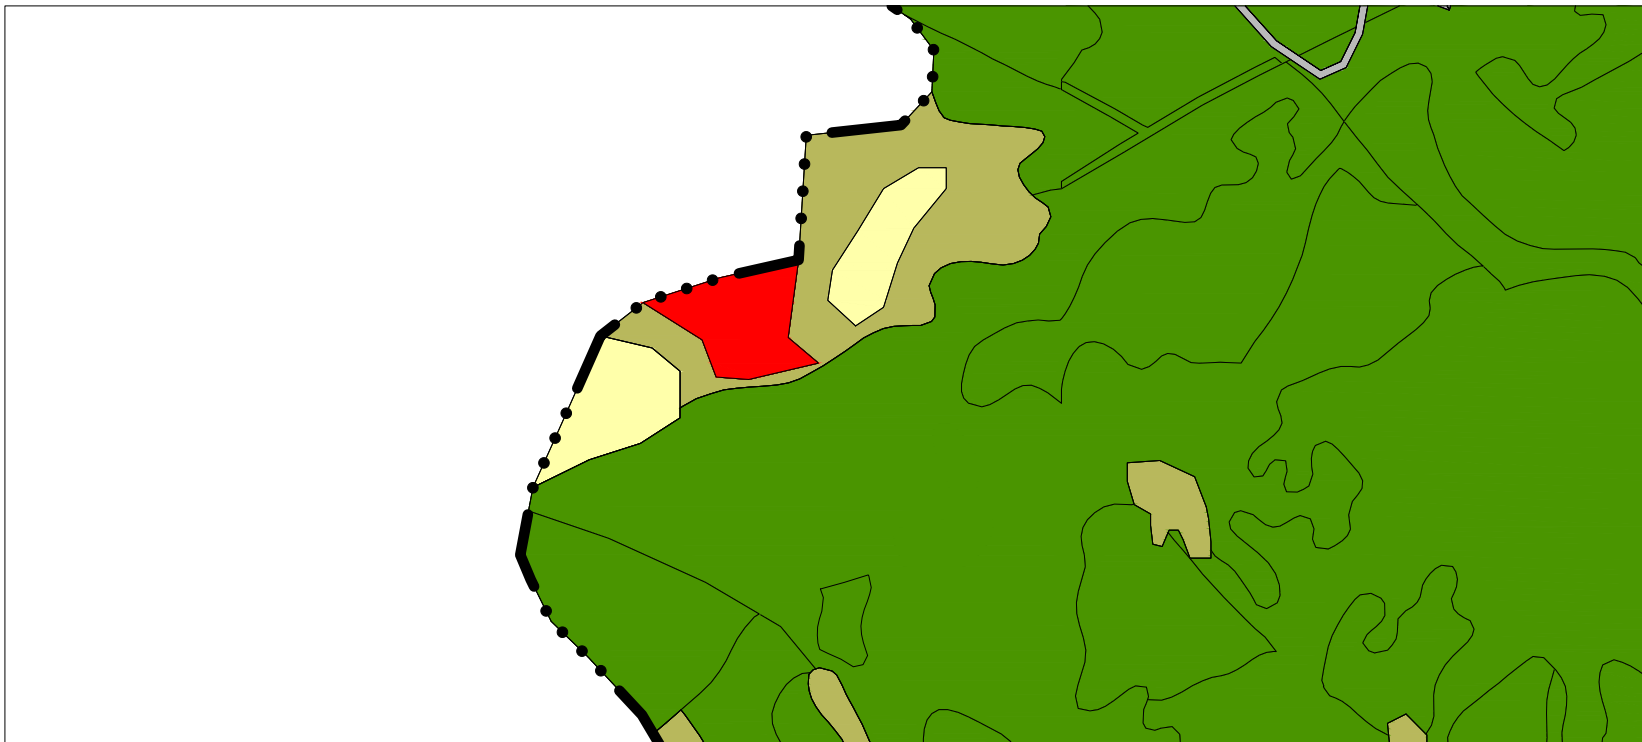

**ТЕРИТОРИИ С ОБЩО ПРЕДНАЗНАЧЕНИЕ**

НАСЕЛЕНИ МЕСТА И ДРУГИ УРБ. ТЕРИТОРИИ

ТЕРЕНИ ЗА ОБЩЕСТВЕНО ОБСЛУЖВАНЕ

ПРОИЗВОДСТВЕНИ ТЕРЕНИ

**ЗЕМЕДЕЛСКИ ТЕРИТОРИИ**

ОБРАБОТВАЕМИ ЗЕМИ - НИВИ

ОБРАБОТВАЕМИ ЗЕМИ - ТРАЙНИ НАСАЖДЕНИЯ

НЕОБРАБОТВАЕМИ ЗЕМИ

**ГОРСКИ ТЕРИТОРИИ**

ГОРИ

ЗАЩИТНИ ГОРИ

ЗАЩИТЕНА МЕСТНОСТ

РЕКРЕАЦИОННИ ГОРИ И ЛЕСОПАРКОВЕ

ГОРСКИ ЗЕМИ

**ВОДНИ ПЛОЩИ**

**ТРАНСПОРТ И КОМУНИКАЦИИ**

**ТЕХНИЧЕСКА ИНФРАСТРУКТУРА**

**КОМУНИКАЦИОННО-ТРАНСПОРТНИ ЕЛЕМЕНТИ**



ЖЕЛЕЗОПЪТНИ ТРАСЕТА

РЕПУБЛИКАНСКИ ПЪТИЩА II клас

РЕПУБЛИКАНСКИ ПЪТИЩА III клас

ОБЩНСКИ ПЪТИЩА

МЕСТНИ И ГОРСКИ ПЪТИЩА

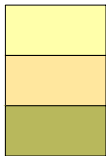 

ОБЕКТ:	ИЗМЕНЕНИЕ НА ОУПО ВЕЛИНГРАД	
ВЪЗЛОЖИТЕЛ:	ОБЩИНА ВЕЛИНГРАД	
ИЗПЪЛНИТЕЛ:	"АРХ-ПРОЕКТ-КОНСУЛТ" ЕООД	
Управител:	Ася Христозова	
Главен проектант:	арх. Ира Кънева	
МАЩАБ: 1:5 000	СЪДЪРЖАНИЕ: ИОУПО	ЧЕРТЕЖ No:  2/10
ДАТА: април 2025 г.	ФАЗА: ПП	

# Изменение на ОУПО Велинград за ПИ в кадастрални райони 6 и 8, землище на с. Пашови, общ. Велинград

Извадка от действащ ОУПО Велинград, одобрен с Решение №330, Протокол №18/30.10.2014г. на заседание на ОбС Велинград и обнародван в ДВ брой 94 от 14.12.2014 г.  
М 1:10 000




Изменение на ОУПО Велинград  
М 1:10 000




**ТЕРИТОРИИ С ОБЩО ПРЕДНАЗНАЧЕНИЕ**

- НАСЕЛЕНИ МЕСТА И ДРУГИ УРБ. ТЕРИТОРИИ
- ТЕРЕНИ ЗА ОБЩЕСТВЕНО ОБСЛУЖВАНЕ
- ПРОИЗВОДСТВЕНИ ТЕРЕНИ
- ТЕРЕНИ С ДОП. ПРОМЯНА НА ПРЕДНАЗНАЧЕНИЕ ЗА Жм
- ТЕРЕНИ С ДОП. ПРОМЯНА НА ПРЕДНАЗНАЧЕНИЕ ЗА Пп
- ГРОБИЩА

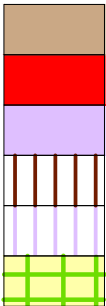

**ЗЕМЕДЕЛСКИ ТЕРИТОРИИ**

- ОБРАБОТВАЕМИ ЗЕМИ - НИВИ
- ОБРАБОТВАЕМИ ЗЕМИ - ТРАЙНИ НАСАЖДЕНИЯ
- НЕОБРАБОТВАЕМИ ЗЕМИ

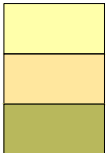

**ГОРСКИ ТЕРИТОРИИ**

- ГОРИ
- ЗАЩИТНИ ГОРИ
- ЗАЩИТЕНА МЕСТНОСТ
- РЕКРЕАЦИОННИ ГОРИ И ЛЕСОПАРКОВЕ
- ГОРСКИ ЗЕМИ




**ВОДНИ ПЛОЩИ**

**ТРАНСПОРТ И КОМУНИКАЦИИ**

**ТЕХНИЧЕСКА ИНФРАСТРУКТУРА**

**КОМУНИКАЦИОННО-ТРАНСПОРТНИ ЕЛЕМЕНТИ**


- ЖЕЛЕЗОПЪТНИ ТРАСЕТА
- РЕПУБЛИКАНСКИ ПЪТИЩА II клас
- РЕПУБЛИКАНСКИ ПЪТИЩА III клас
- ОБЩИНСКИ ПЪТИЩА
- МЕСТНИ И ГОРСКИ ПЪТИЩА

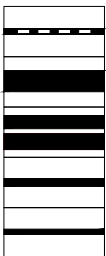


ОБЕКТ:	ИЗМЕНЕНИЕ НА ОУПО ВЕЛИНГРАД	
ВЪЗЛОЖИТЕЛ:	ОБЩИНА ВЕЛИНГРАД	
ИЗПЪЛНИТЕЛ:	"АРХ-ПРОЕКТ-КОНСУЛТ" ЕООД	
Управител:	Ася Христозова	
Главен проектант:	арх. Ира Кънева	
МАЩАБ: 1:10 000	СЪДЪРЖАНИЕ: ИОУПО	ЧЕРТЕЖ No: 3/10
ДАТА: април 2025 г.	ФАЗА: ПП	

Изменение на ОУПО Велинград за ПИ с идентификатор 65534.19.48, землище на с. Света Петка, общ. Велинград

Извадка от действащ ОУПО Велинград, одобрен с Решение №330, Протокол №18/30.10.2014г.  
на заседание на ОбС Велинград и обнародван в ДВ брой 94 от 14.12.2014 г.  
М 1:5 000

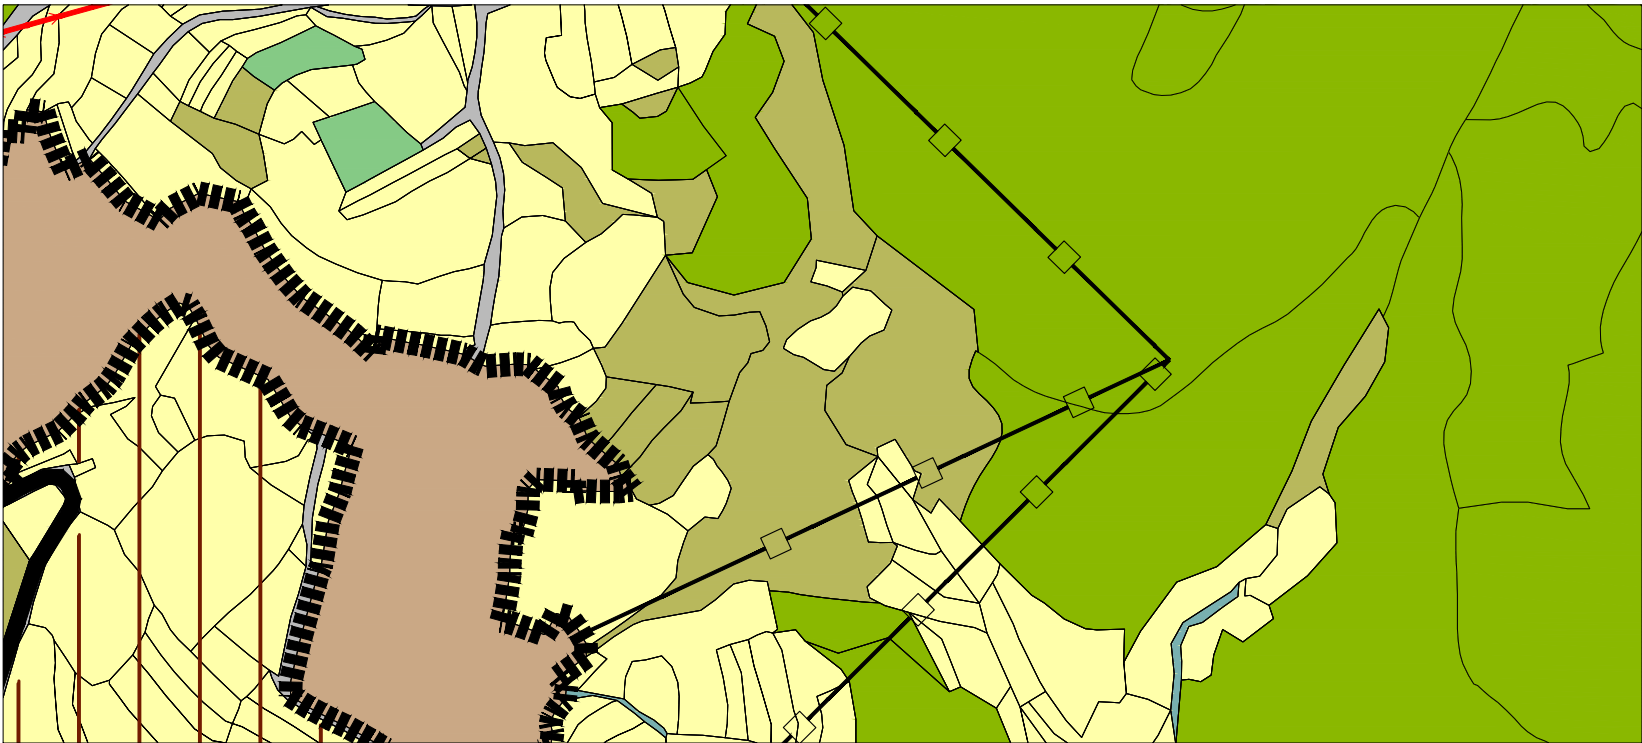

Изменение на ОУПО Велинград  
М 1:5 000

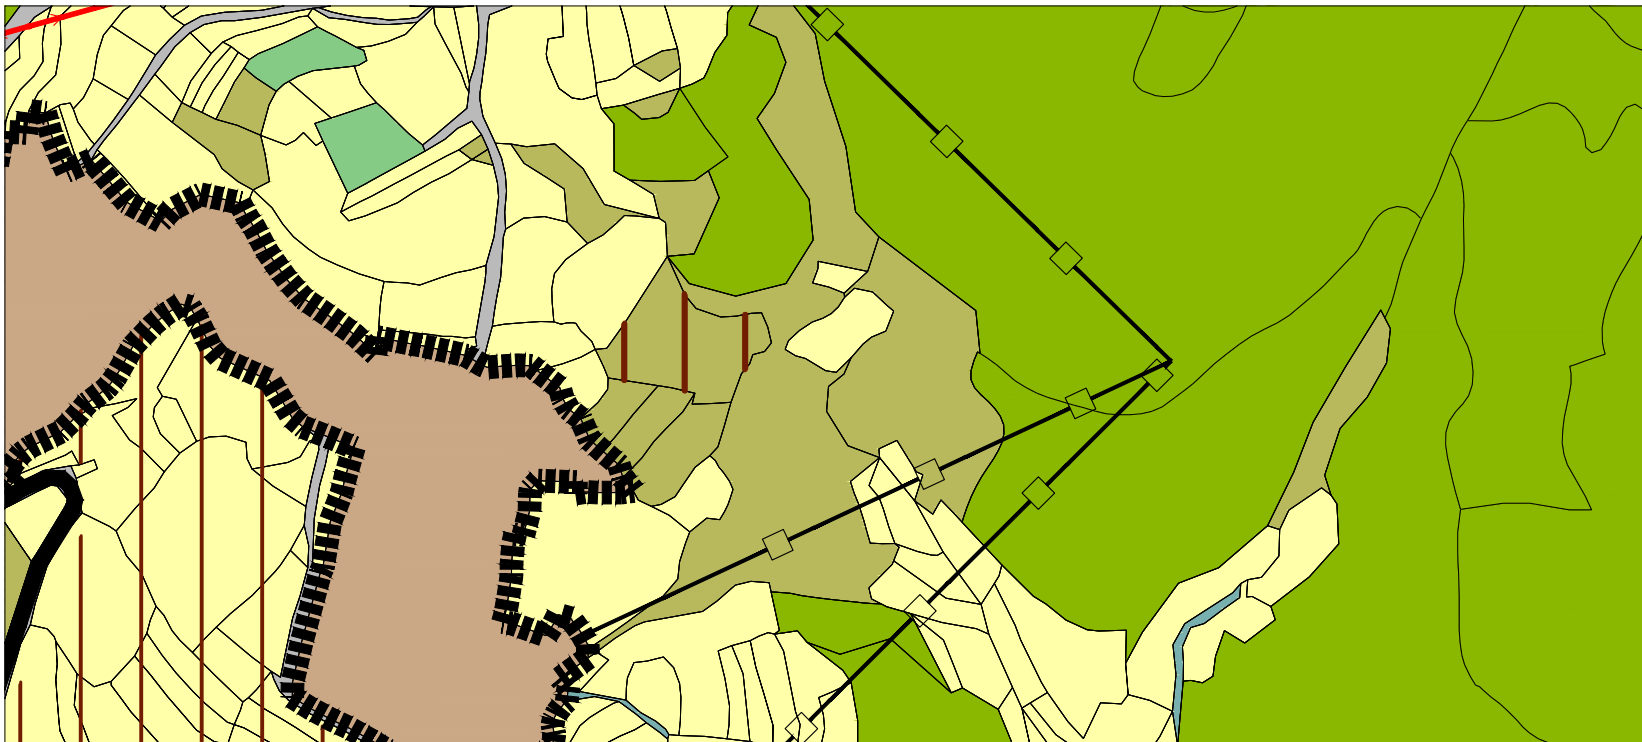

ТЕРИТОРИИ С ОБЩО ПРЕДНАЗНАЧЕНИЕ

НАСЕЛЕНИ МЕСТА И ДРУГИ УРБ. ТЕРИТОРИИ

ТЕРЕНИ ЗА ОБЩЕСТВЕНО ОБСЛУЖВАНЕ

ПРОИЗВОДСТВЕНИ ТЕРЕНИ

ТЕРЕНИ С ДОП. ПРОМЯНА НА ПРЕДНАЗНАЧЕНИЕ ЗА ЖМ

ЗЕМЕДЕЛСКИ ТЕРИТОРИИ

ОБРАБОТВАЕМИ ЗЕМИ - НИВИ

ОБРАБОТВАЕМИ ЗЕМИ - ТРАЙНИ НАСАЖДЕНИЯ

НЕОБРАБОТВАЕМИ ЗЕМИ

ГОРСКИ ТЕРИТОРИИ

ГОРИ

ЗАЩИТНИ ГОРИ

ЗАЩИТЕНА МЕСТНОСТ

РЕКРЕАЦИОННИ ГОРИ И ЛЕСОПАРКОВЕ

ГОРСКИ ЗЕМИ

ВОДНИ ПЛОЩИ

ТРАНСПОРТ И КОМУНИКАЦИИ

ТЕХНИЧЕСКА ИНФРАСТРУКТУРА

КОМУНИКАЦИОННО-ТРАНСПОРТНИ ЕЛЕМЕНТИ




ЖЕЛЕЗОПЪТНИ ТРАСЕТА

РЕПУБЛИКАНСКИ ПЪТИЩА II клас

РЕПУБЛИКАНСКИ ПЪТИЩА III клас

ОБЩНСКИ ПЪТИЩА

МЕСТНИ И ГОРСКИ ПЪТИЩА

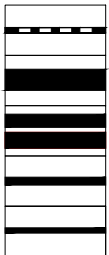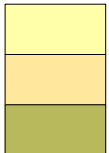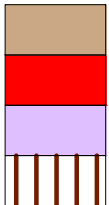


ОБЕКТ:	ИЗМЕНЕНИЕ НА ОУПО ВЕЛИНГРАД	
ВЪЗЛОЖИТЕЛ:	ОБЩИНА ВЕЛИНГРАД	
ИЗПЪЛНИТЕЛ:	"АРХ-ПРОЕКТ-КОНСУЛТ" ЕООД	
Управител:	Ася Христозова	
Главен проектант:	арх. Ира Кънева	
МАЩАБ: 1:5 000	СЪДЪРЖАНИЕ: ИОУПО	ЧЕРТЕЖ No: 4/10
ДАТА: април 2025 г.	ФАЗА: ПП	




# Изменение на ОУПО Велинград за ПИ с идентификатор 86115.117.2 и 86115.7.17, землище на с. Юндола и УПИ III, X и XI, кв. 21 по ПУП-ПРЗ на с. Юндола, общ. Велинград

Извадка от действащ ОУПО Велинград, одобрен с Решение №330, Протокол №18/30.10.2014г. на заседание на ОБС Велинград и обнародван в ДВ брой 94 от 14.12.2014 г.  
М 1:5 000

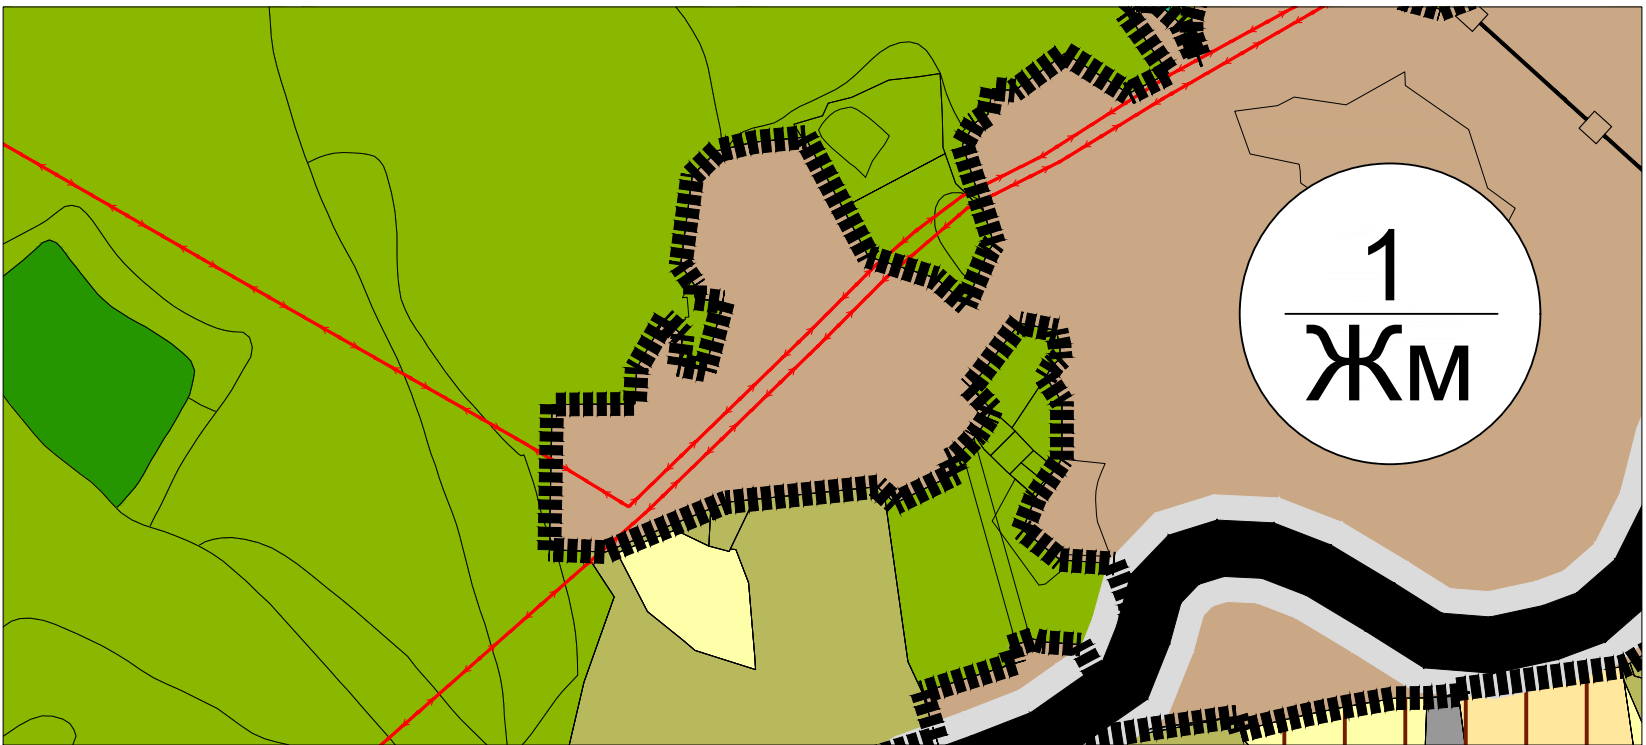

Изменение на ОУПО Велинград  
М 1:5 000

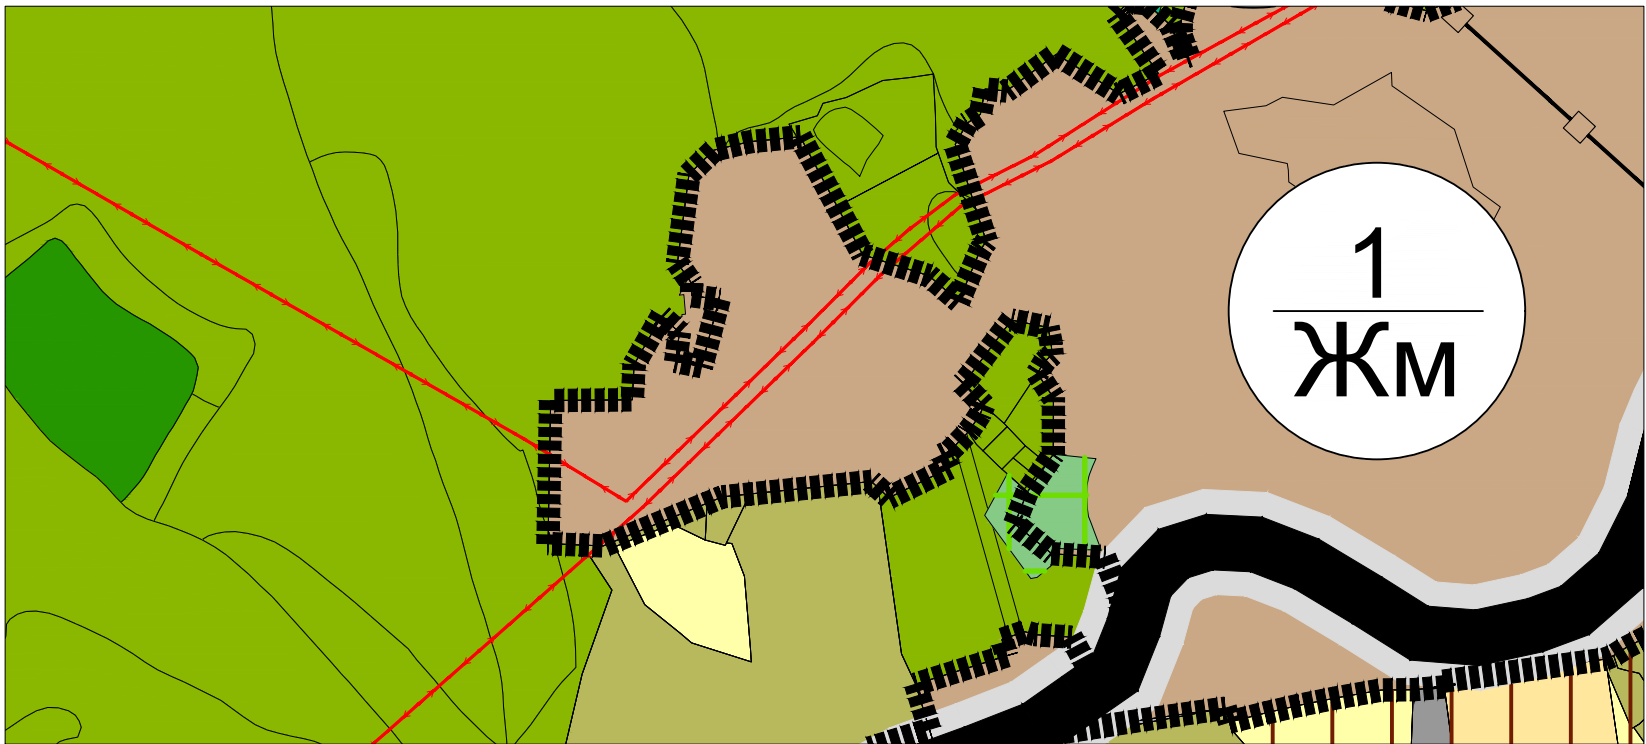

## ТЕРИТОРИИ С ОБЩО ПРЕДНАЗНАЧЕНИЕ

НАСЕЛЕНИ МЕСТА И ДРУГИ УРБ. ТЕРИТОРИИ

ТЕРЕНИ ЗА ОБЩЕСТВЕНО ОБСЛУЖВАНЕ

ПРОИЗВОДСТВЕНИ ТЕРЕНИ

ГРОБИЩА

## ЗЕМЕДЕЛСКИ ТЕРИТОРИИ

ОБРАБОТВАЕМИ ЗЕМИ - НИВИ

ОБРАБОТВАЕМИ ЗЕМИ - ТРАЙНИ НАСАЖДЕНИЯ

НЕОБРАБОТВАЕМИ ЗЕМИ

## ГОРСКИ ТЕРИТОРИИ

ГОРИ

ЗАЩИТНИ ГОРИ

ЗАЩИТЕНА МЕСТНОСТ

РЕКРЕАЦИОННИ ГОРИ И ЛЕСОПАРКОВЕ

ГОРСКИ ЗЕМИ

## ВОДНИ ПЛОЩИ

## ТРАНСПОРТ И КОМУНИКАЦИИ

## ТЕХНИЧЕСКА ИНФРАСТРУКТУРА

## КОМУНИКАЦИОННО-ТРАНСПОРТНИ ЕЛЕМЕНТИ

ЖЕЛЕЗОПЪТНИ ТРАСЕТА

РЕПУБЛИКАНСКИ ПЪТИЩА II клас

РЕПУБЛИКАНСКИ ПЪТИЩА III клас

ОБЩНСКИ ПЪТИЩА

МЕСТНИ И ГОРСКИ ПЪТИЩА


## \* ЗАБЕЛЕЖКА:

- ДЕЙСТВАЩ ОУП НА ОБЩИНА ВЕЛИНГРАД, ПРИЕТ С РЕШЕНИЕ №330/30.10.2014г., Е С КАД. ОСНОВА КВС, АКТУАЛНА КЪМ ДАТАТА НА ПРИЕМАНЕ НА ПЛАНА.  
- ИЗМЕНЕНИЕ НА ОУП НА ОБЩИНА ВЕЛИНГРАД Е С КАД. ОСНОВА АКТУАЛНА КККР, ОДОБРЕНА СЪС ЗАПОВЕД РД-18-16/11.01.2019г. НА ИЗП. ДИРЕКТОР НА АГКК.


ОБЕКТ:	ИЗМЕНЕНИЕ НА ОУПО ВЕЛИНГРАД	
ВЪЗЛОЖИТЕЛ:	ОБЩИНА ВЕЛИНГРАД	
ИЗПЪЛНИТЕЛ:	"АРХ-ПРОЕКТ-КОНСУЛТ" ЕООД	
Управител:	Ася Христозова	
Главен проектант:	арх. Ира Кънева	
МАЩАБ: 1:5 000	СЪДЪРЖАНИЕ: ИОУПО	ЧЕРТЕЖ No:  5/10
ДАТА: април 2025 г.	ФАЗА: ПП	

# Изменение на ОУПО Велинград за ПИ с идентификатор 17823.20.364, землище на с. Грашево, общ.Велинград

Извадка от действащ ОУПО Велинград, одобрен с Решение №330, Протокол №18/30.10.2014г.  
на заседание на ОбС Велинград и обнародван в ДВ брой 94 от 14.12.2014 г.  
М 1:5 000

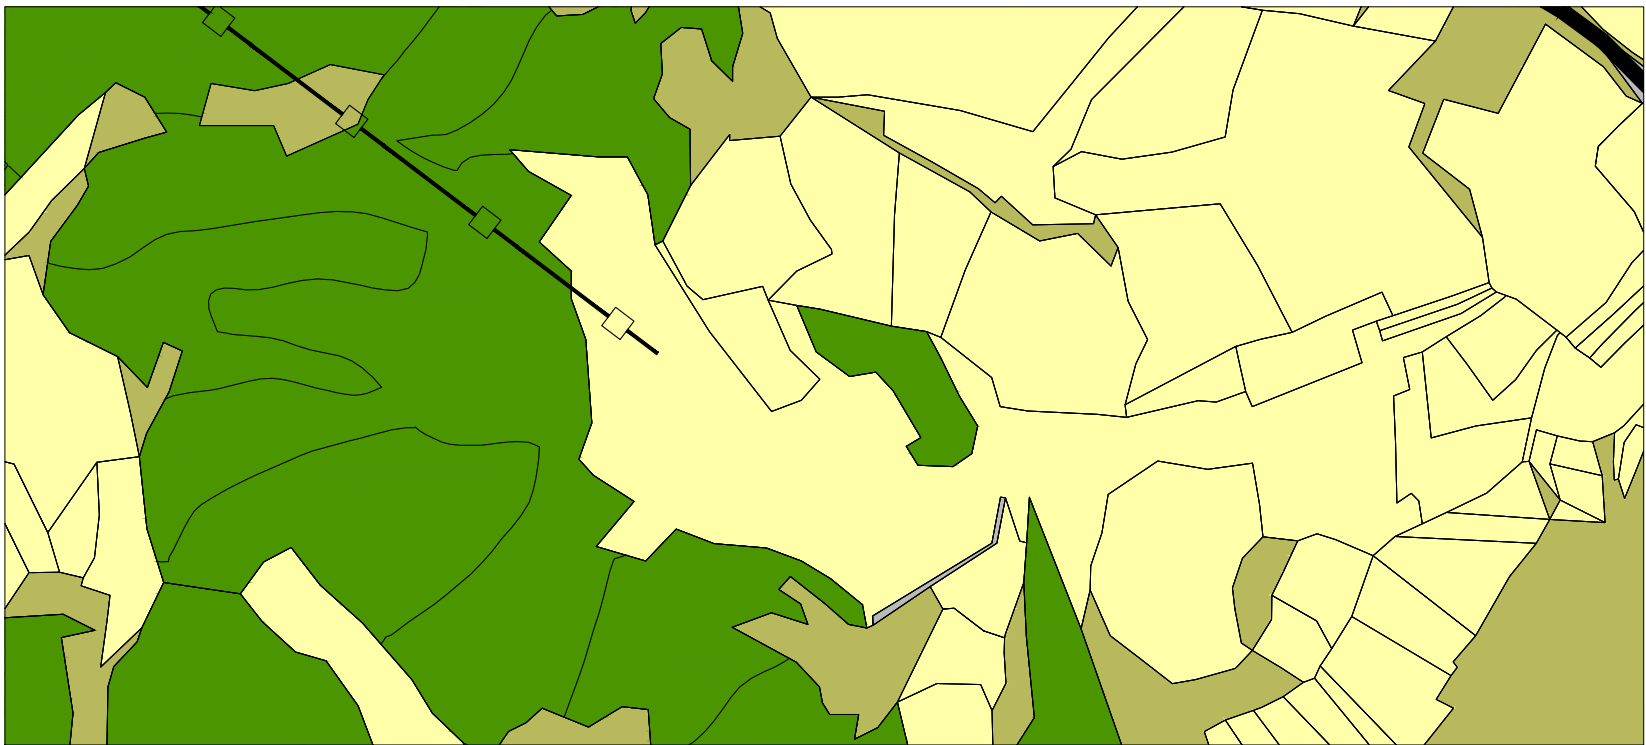

Изменение на ОУПО Велинград  
М 1:5 000

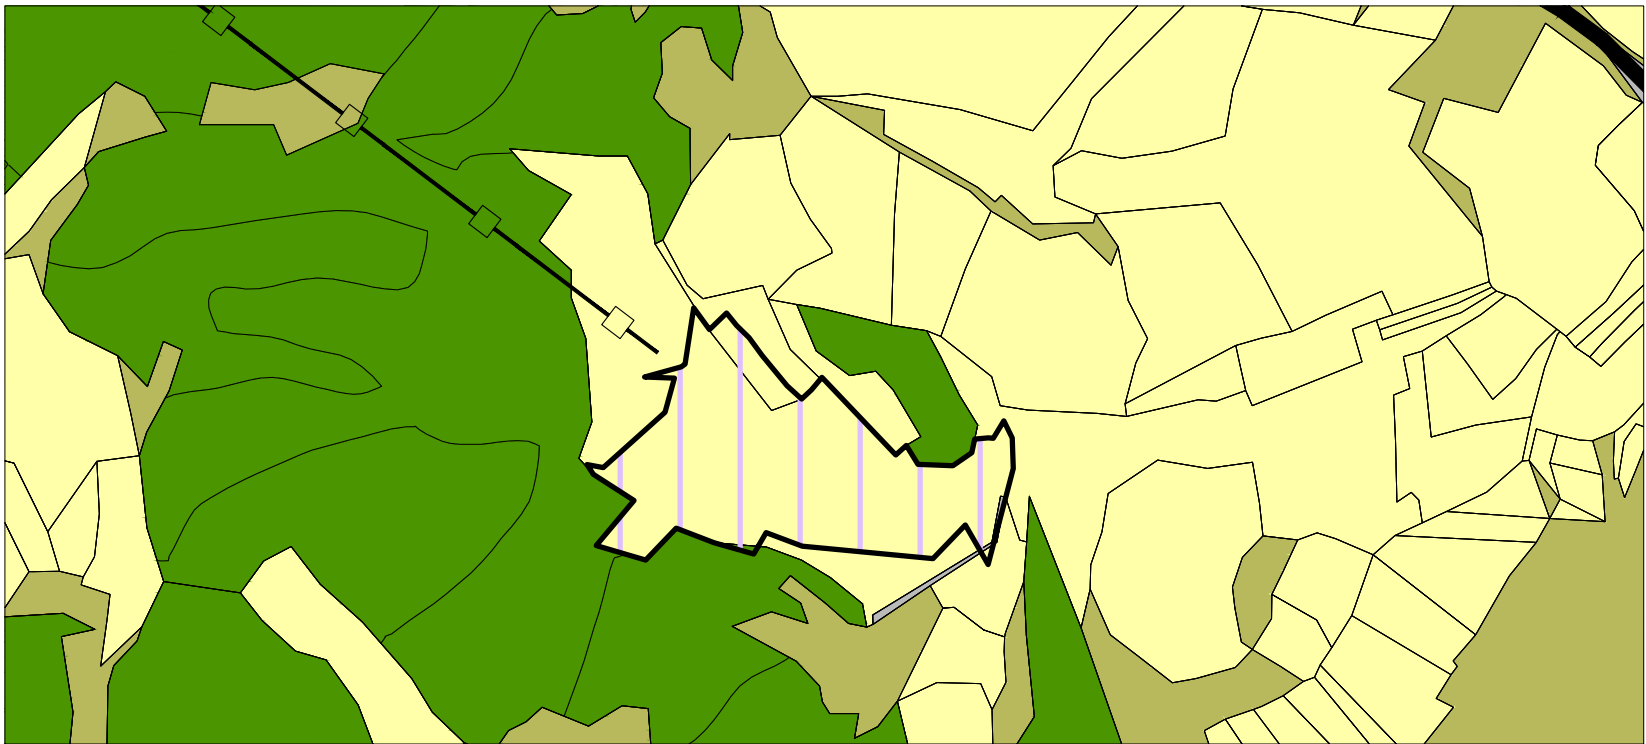

**ТЕРИТОРИИ С ОБЩО ПРЕДНАЗНАЧЕНИЕ**

НАСЕЛЕНИ МЕСТА И ДРУГИ УРБ. ТЕРИТОРИИ

ТЕРЕНИ ЗА ОБЩЕСТВЕНО ОБСЛУЖВАНЕ

ТЕРЕНИ С ДОП. ПРОМЯНА НА ПРЕДНАЗНАЧЕНИЕ ЗА Пп

**ЗЕМЕДЕЛСКИ ТЕРИТОРИИ**

ОБРАБОТВАЕМИ ЗЕМИ - НИВИ

ОБРАБОТВАЕМИ ЗЕМИ - ТРАЙНИ НАСАЖДЕНИЯ

НЕОБРАБОТВАЕМИ ЗЕМИ

**ГОРСКИ ТЕРИТОРИИ**

ГОРИ

ЗАЩИТНИ ГОРИ

ЗАЩИТЕНА МЕСТНОСТ

РЕКРЕАЦИОННИ ГОРИ И ЛЕСОПАРКОВЕ

ГОРСКИ ЗЕМИ

**ВОДНИ ПЛОЩИ**

**ТРАНСПОРТ И КОМУНИКАЦИИ**

**ТЕХНИЧЕСКА ИНФРАСТРУКТУРА**

**КОМУНИКАЦИОННО-ТРАНСПОРТНИ ЕЛЕМЕНТИ**



ЖЕЛЕЗОПЪТНИ ТРАСЕТА

РЕПУБЛИКАНСКИ ПЪТИЩА II клас

РЕПУБЛИКАНСКИ ПЪТИЩА III клас

ОБЩИНСКИ ПЪТИЩА

МЕСТНИ И ГОРСКИ ПЪТИЩА

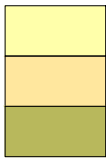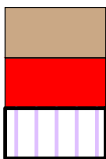

**\* ЗАБЕЛЕЖКА:**  
- ДЕЙСТВАЩ ОУП НА ОБЩИНА ВЕЛИНГРАД, ПРИЕТ С РЕШЕНИЕ №330/30.10.2014г.,  
Е С КАД. ОСНОВА КВС, АКТУАЛНА КЪМ ДАТАТА НА ПРИЕМАНЕ НА ПЛАНА.  
- ИЗМЕНЕНИЕ НА ОУП НА ОБЩИНА ВЕЛИНГРАД Е С КАД. ОСНОВА АКТУАЛНА КККР,  
ОДОБРЕНА СЪС ЗАПОВЕД РД-18-9/11.01.2019г. НА ИЗП. ДИРЕКТОР НА АГКК.

ОБЕКТ:	ИЗМЕНЕНИЕ НА ОУПО ВЕЛИНГРАД	
ВЪЗЛОЖИТЕЛ:	ОБЩИНА ВЕЛИНГРАД	
ИЗПЪЛНИТЕЛ:	"АРХ-ПРОЕКТ-КОНСУЛТ" ЕООД	
Управител:	Ася Христозова	
Главен проектант:	арх. Ира Кънева	
МАЩАБ: 1:5 000	СЪДЪРЖАНИЕ: ИОУПО	ЧЕРТЕЖ No: <b>6/10</b>
ДАТА: април 2025 г.	ФАЗА: ПП	

# Изменение на ОУПО Велинград за ПИ с идентификатор 55631.13.6, землище на с. Пашови, общ. Велинград

Извадка от действащ ОУПО Велинград, одобрен с Решение №330, Протокол №18/30.10.2014г. на заседание на ОбС Велинград и обнародван в ДВ брой 94 от 14.12.2014 г.  
М 1:5 000



Изменение на ОУПО Велинград  
М 1:5 000



**ТЕРИТОРИИ С ОБЩО ПРЕДНАЗНАЧЕНИЕ**

НАСЕЛЕНИ МЕСТА И ДРУГИ УРБ. ТЕРИТОРИИ

ТЕРЕНИ ЗА ОБЩЕСТВЕНО ОБСЛУЖВАНЕ

ПРОИЗВОДСТВЕНИ ТЕРЕНИ

ТЕРЕНИ С ДОП. ПРОМЯНА НА ПРЕДНАЗНАЧЕНИЕ ЗА Ов

**ЗЕМЕДЕЛСКИ ТЕРИТОРИИ**

ОБРАБОТВАЕМИ ЗЕМИ - НИВИ

ОБРАБОТВАЕМИ ЗЕМИ - ТРАЙНИ НАСАЖДЕНИЯ

НЕОБРАБОТВАЕМИ ЗЕМИ

**ГОРСКИ ТЕРИТОРИИ**

ГОРИ

ЗАЩИТНИ ГОРИ

ЗАЩИТЕНА МЕСТНОСТ

РЕКРЕАЦИОННИ ГОРИ И ЛЕСОПАРКОВЕ

ГОРСКИ ЗЕМИ

**ВОДНИ ПЛОЩИ**

**ТРАНСПОРТ И КОМУНИКАЦИИ**

**ТЕХНИЧЕСКА ИНФРАСТРУКТУРА**

**КОМУНИКАЦИОННО-ТРАНСПОРТНИ ЕЛЕМЕНТИ**



ЖЕЛЕЗОПЪТНИ ТРАСЕТА

РЕПУБЛИКАНСКИ ПЪТИЩА II клас

РЕПУБЛИКАНСКИ ПЪТИЩА III клас

ОБЩНСКИ ПЪТИЩА


МЕСТНИ И ГОРСКИ ПЪТИЩА

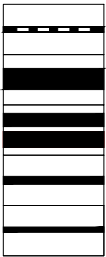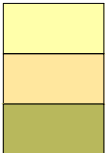


ОБЕКТ:	ИЗМЕНЕНИЕ НА ОУПО ВЕЛИНГРАД	
ВЪЗЛОЖИТЕЛ:	ОБЩИНА ВЕЛИНГРАД	
ИЗПЪЛНИТЕЛ:	"АРХ-ПРОЕКТ-КОНСУЛТ" ЕООД	
Управител:	Ася Христозова	
Главен проектант:	арх. Ира Кънева	
МАЩАБ: 1:5 000	СЪДЪРЖАНИЕ: ИОУПО	ЧЕРТЕЖ No: <b>7/10</b>
ДАТА: април 2025 г.	ФАЗА: ПП	

Изменение на ОУПО Велинград за ПИ в кадастрални райони 15, 20 и 21, землище на с. Грашево, общ.Велинград

Извадка от действащ ОУПО Велинград, одобрен с Решение №330, Протокол №18/30.10.2014г. на заседание на ОбС Велинград и обнародван в ДВ брой 94 от 14.12.2014 г.  
М 1:10 000

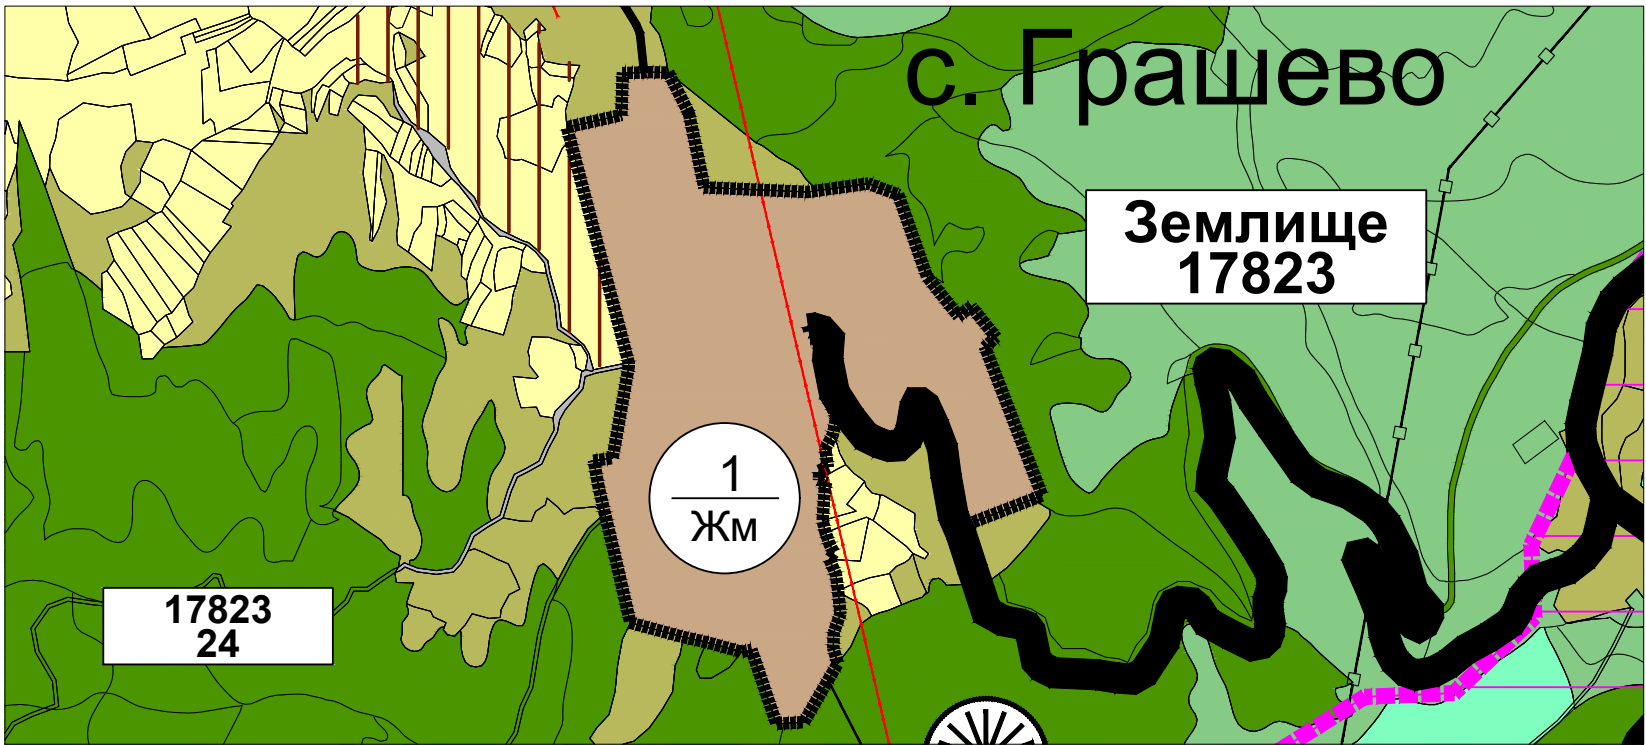

Изменение на ОУПО Велинград  
М 1:10 000

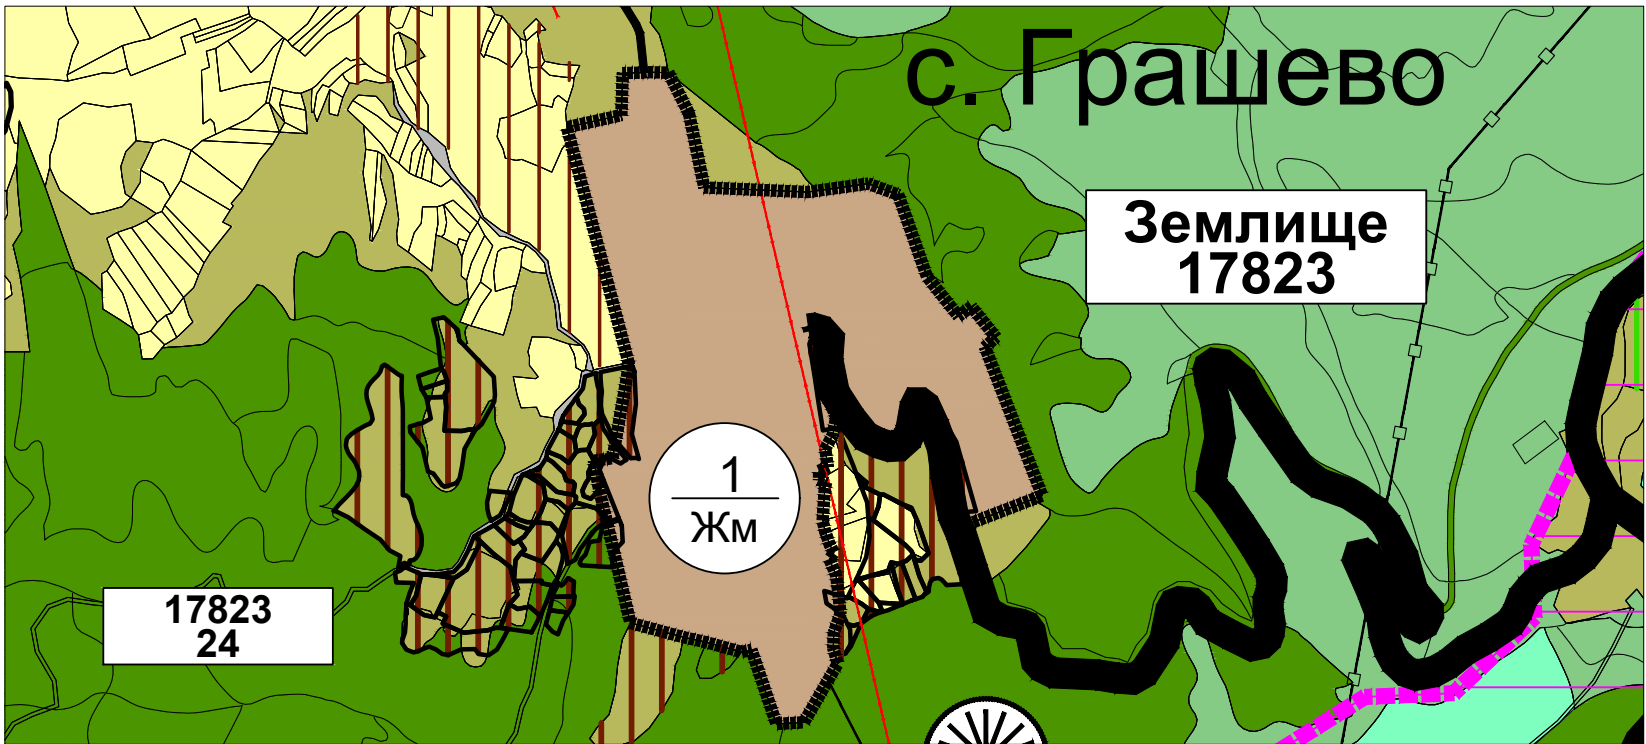

ТЕРИТОРИИ С ОБЩО ПРЕДНАЗНАЧЕНИЕ

НАСЕЛЕНИ МЕСТА И ДРУГИ УРБ. ТЕРИТОРИИ

ТЕРЕНИ ЗА ОБЩЕСТВЕНО ОБСЛУЖВАНЕ

ПРОИЗВОДСТВЕНИ ТЕРЕНИ

ТЕРЕНИ С ДОП. ПРОМЯНА НА ПРЕДНАЗНАЧЕНИЕ ЗА ЖМ

ЗЕМЕДЕЛСКИ ТЕРИТОРИИ

ОБРАБОТВАЕМИ ЗЕМИ - НИВИ

ОБРАБОТВАЕМИ ЗЕМИ - ТРАЙНИ НАСАЖДЕНИЯ

НЕОБРАБОТВАЕМИ ЗЕМИ

ГОРСКИ ТЕРИТОРИИ

ГОРИ

ЗАЩИТНИ ГОРИ

ЗАЩИТЕНА МЕСТНОСТ

РЕКРЕАЦИОННИ ГОРИ И ЛЕСОПАРКОВЕ

ГОРСКИ ЗЕМИ

ВОДНИ ПЛОЩИ

ТРАНСПОРТ И КОМУНИКАЦИИ

ТЕХНИЧЕСКА ИНФРАСТРУКТУРА

КОМУНИКАЦИОННО-ТРАНСПОРТНИ ЕЛЕМЕНТИ


ЖЕЛЕЗОПЪТНИ ТРАСЕТА

РЕПУБЛИКАНСКИ ПЪТИЩА II клас

РЕПУБЛИКАНСКИ ПЪТИЩА III клас

ОБЩИНСКИ ПЪТИЩА

МЕСТНИ И ГОРСКИ ПЪТИЩА

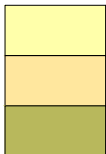


\* ЗАБЕЛЕЖКА:  
- ДЕЙСТВАЩ ОУП НА ОБЩИНА ВЕЛИНГРАД, ПРИЕТ С РЕШЕНИЕ № 330/30.10.2014г., Е С КАД. ОСНОВА КВС, АКТУАЛНА КЪМ ДАТАТА НА ПРИЕМАНЕ НА ПЛАНА.  
- ИЗМЕНЕНИЕ НА ОУП НА ОБЩИНА ВЕЛИНГРАД Е С КАД. ОСНОВА АКТУАЛНА КККР, ОДОБРЕНА СЪС ЗАПОВЕД РД-18-9/11.01.2019г. НА ИЗП. ДИРЕКТОР НА АГКК.

ОБЕКТ:	ИЗМЕНЕНИЕ НА ОУПО ВЕЛИНГРАД	
ВЪЗЛОЖИТЕЛ:	ОБЩИНА ВЕЛИНГРАД	
ИЗПЪЛНИТЕЛ:	"АРХ-ПРОЕКТ-КОНСУЛТ" ЕООД	
Управител:	Ася Христозова	
Главен проектант:	арх. Ира Кънева	
МАЩАБ: 1:10 000	СЪДЪРЖАНИЕ: ИОУПО	ЧЕРТЕЖ No: 8/10
ДАТА: април 2025 г.	ФАЗА: ПП	




# Изменение на ОУПО Велинград за ПИ с идентификатор 65534.1.236, 65534.1.237 и 65534.1.238, землище на с.Света Петка, общ. Велинград

Извадка от действащ ОУПО Велинград, одобрен с Решение №330, Протокол №18/30.10.2014г. на заседание на ОБС Велинград и обнародван в ДВ брой 94 от 14.12.2014 г.  
М 1:10 000

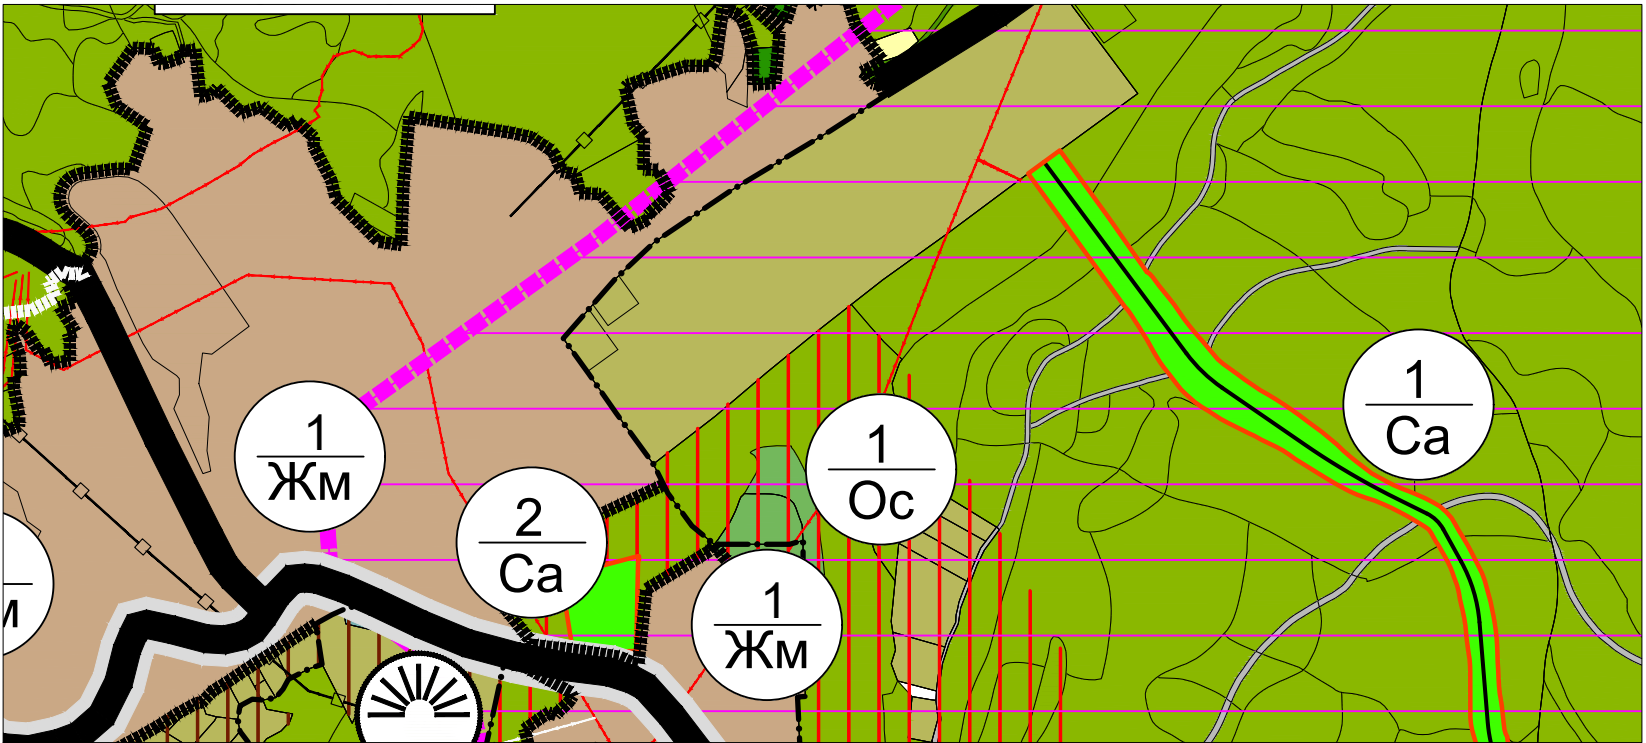

Изменение на ОУПО Велинград  
М 1:10 000

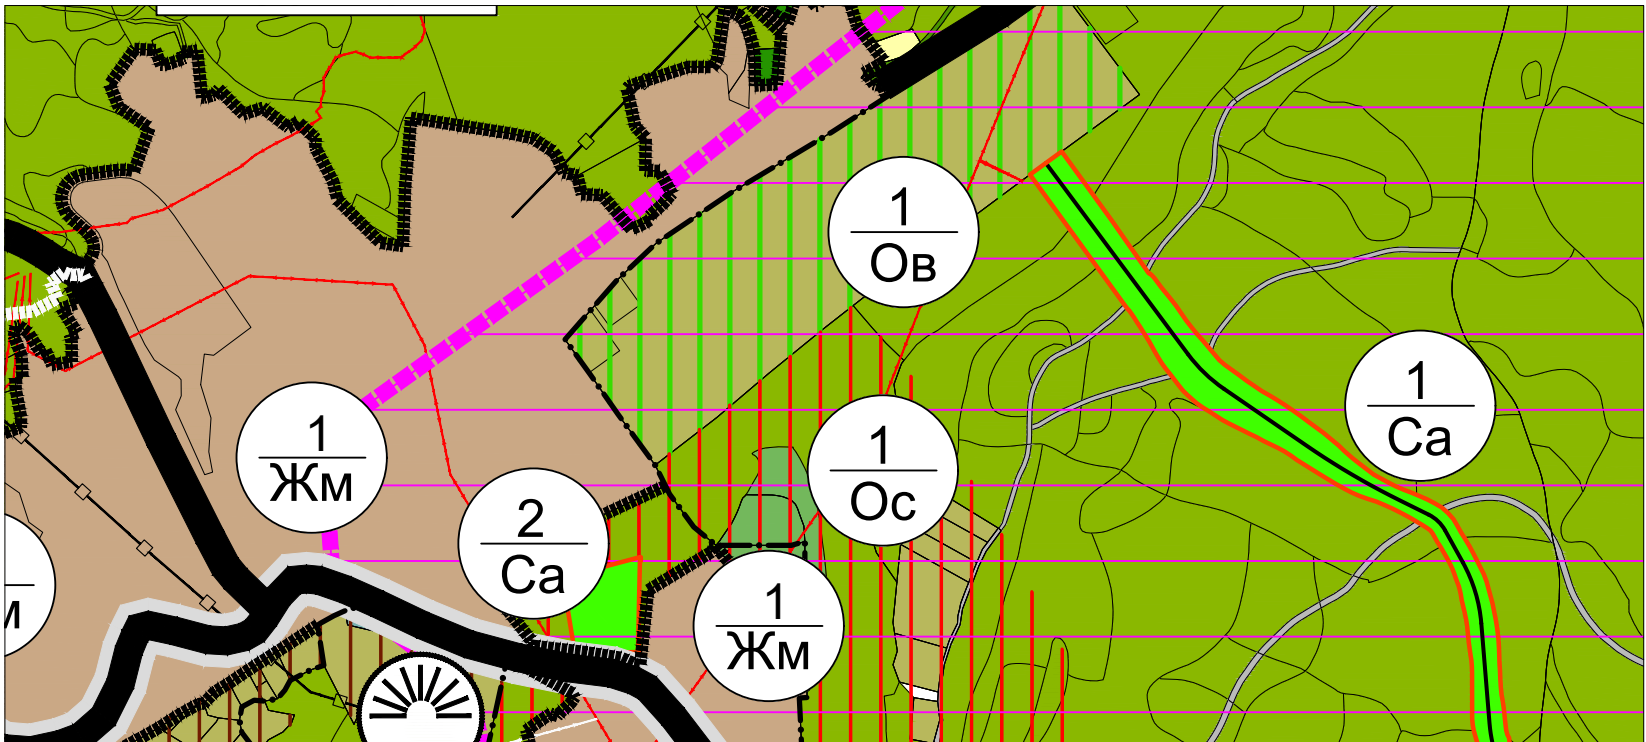

**ТЕРИТОРИИ С ОБЩО ПРЕДНАЗНАЧЕНИЕ**

НАСЕЛЕНИ МЕСТА И ДРУГИ УРБ. ТЕРИТОРИИ

ТЕРЕНИ ЗА ОБЩЕСТВЕНО ОБСЛУЖВАНЕ

ПРОИЗВОДСТВЕНИ ТЕРЕНИ

ТЕРЕНИ С ДОП. ПРОМЯНА НА ПРЕДНАЗНАЧЕНИЕ ЗА Ос

ТЕРЕНИ С ДОП. ПРОМЯНА НА ПРЕДНАЗНАЧЕНИЕ ЗА Ов

**ЗЕМЕДЕЛСКИ ТЕРИТОРИИ**

ОБРАБОТВАЕМИ ЗЕМИ - НИВИ

ОБРАБОТВАЕМИ ЗЕМИ - ТРАЙНИ НАСАЖДЕНИЯ

НЕОБРАБОТВАЕМИ ЗЕМИ

**ГОРСКИ ТЕРИТОРИИ**

ГОРИ

ЗАЩИТНИ ГОРИ

ЗАЩИТЕНА МЕСТНОСТ

РЕКРЕАЦИОННИ ГОРИ И ЛЕСОПАРКОВЕ

ГОРСКИ ЗЕМИ

**ВОДНИ ПЛОЩИ**

**ТРАНСПОРТ И КОМУНИКАЦИИ**

**ТЕХНИЧЕСКА ИНФРАСТРУКТУРА**

**КОМУНИКАЦИОННО-ТРАНСПОРТНИ ЕЛЕМЕНТИ**




ЖЕЛЕЗОПЪТНИ ТРАСЕТА

РЕПУБЛИКАНСКИ ПЪТИЩА II клас

РЕПУБЛИКАНСКИ ПЪТИЩА III клас

ОБЩНСКИ ПЪТИЩА


МЕСТНИ И ГОРСКИ ПЪТИЩА

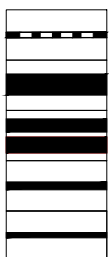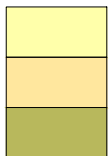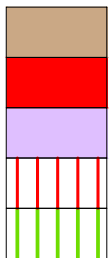


ОБЕКТ:	ИЗМЕНЕНИЕ НА ОУПО ВЕЛИНГРАД	
ВЪЗЛОЖИТЕЛ:	ОБЩИНА ВЕЛИНГРАД	
ИЗПЪЛНИТЕЛ:	"АРХ-ПРОЕКТ-КОНСУЛТ" ЕООД	
Управител:	Ася Христозова	
Главен проектант:	арх. Ира Кънева	
МАЩАБ: 1:10 000	СЪДЪРЖАНИЕ: ИОУПО	ЧЕРТЕЖ No: 9/10
ДАТА: април 2025 г.	ФАЗА: ПП	

# Изменение на ОУПО Велинград за ПИ с идентификатор 17823.28.38, землище на с. Грашево, общ. Велинград

Извадка от действащ ОУПО Велинград, одобрен с Решение №330, Протокол №18/30.10.2014г. на заседание на ОбС Велинград и обнародван в ДВ брой 94 от 14.12.2014 г.  
М 1:5 000

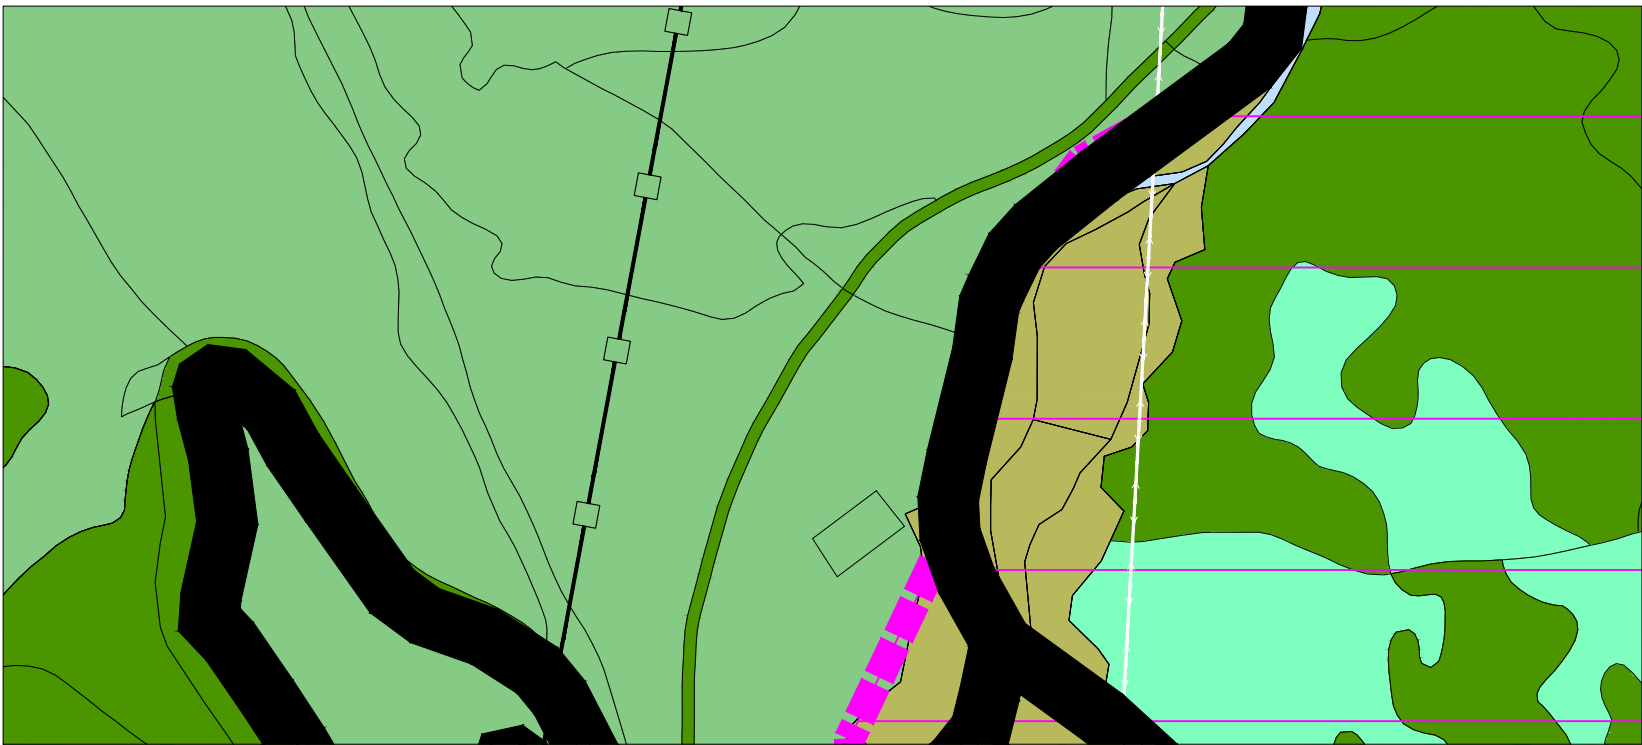

Изменение на ОУПО Велинград  
М 1:5 000

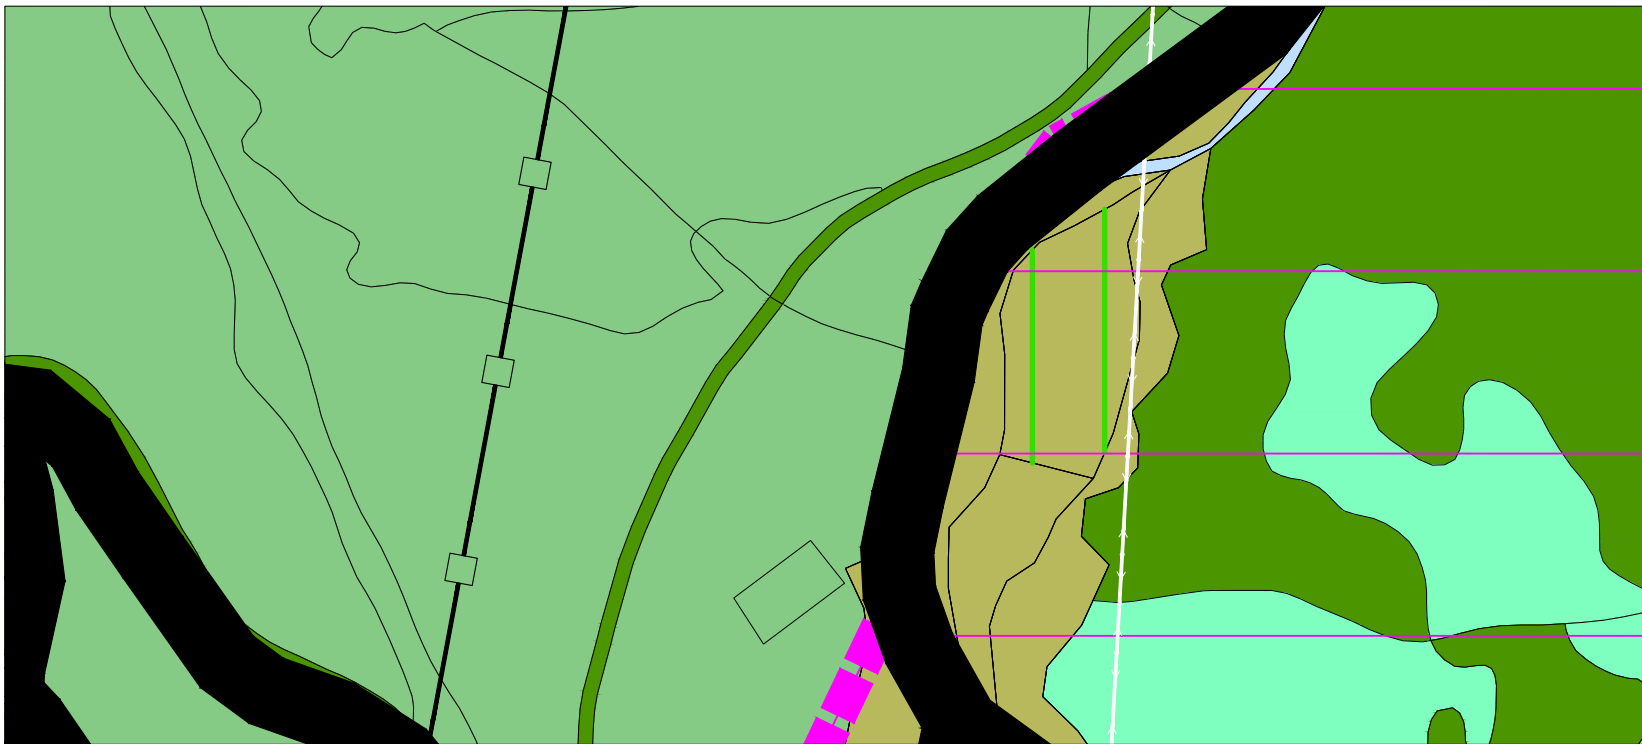

**ТЕРИТОРИИ С ОБЩО ПРЕДНАЗНАЧЕНИЕ**

НАСЕЛЕНИ МЕСТА И ДРУГИ УРБ. ТЕРИТОРИИ

ТЕРЕНИ ЗА ОБЩЕСТВЕНО ОБСЛУЖВАНЕ

ПРОИЗВОДСТВЕНИ ТЕРЕНИ

ТЕРЕНИ С ДОП. ПРОМЯНА НА ПРЕДНАЗНАЧЕНИЕ ЗА Ов

**ЗЕМЕДЕЛСКИ ТЕРИТОРИИ**

ОБРАБОТВАЕМИ ЗЕМИ - НИВИ

ОБРАБОТВАЕМИ ЗЕМИ - ТРАЙНИ НАСАЖДЕНИЯ

НЕОБРАБОТВАЕМИ ЗЕМИ

**ГОРСКИ ТЕРИТОРИИ**

ГОРИ

ЗАЩИТНИ ГОРИ

ЗАЩИТЕНА МЕСТНОСТ

РЕКРЕАЦИОННИ ГОРИ И ЛЕСОПАРКОВЕ

ГОРСКИ ЗЕМИ

**ВОДНИ ПЛОЩИ**

**ТРАНСПОРТ И КОМУНИКАЦИИ**

**ТЕХНИЧЕСКА ИНФРАСТРУКТУРА**

**КОМУНИКАЦИОННО-ТРАНСПОРТНИ ЕЛЕМЕНТИ**


ЖЕЛЕЗОПЪТНИ ТРАСЕТА

РЕПУБЛИКАНСКИ ПЪТИЩА II клас

РЕПУБЛИКАНСКИ ПЪТИЩА III клас

ОБЩИНСКИ ПЪТИЩА

МЕСТНИ И ГОРСКИ ПЪТИЩА

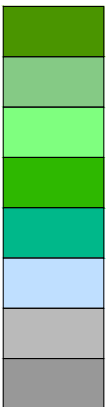

ОБЕКТ:	ИЗМЕНЕНИЕ НА ОУПО ВЕЛИНГРАД	
ВЪЗЛОЖИТЕЛ:	ОБЩИНА ВЕЛИНГРАД	
ИЗПЪЛНИТЕЛ:	"АРХ-ПРОЕКТ-КОНСУЛТ" ЕООД	
Управител:	Ася Христозова	
Главен проектант:	арх. Ира Кънева	
МАЩАБ: 1:5 000	СЪДЪРЖАНИЕ: ИОУПО	ЧЕРТЕЖ No: 10/10
ДАТА: април 2025 г.	ФАЗА: ПП	