

MUNICIPALITY VELINGRAD

4600 Velingrad


35, Han Asparuh bul.

fax: ** 359 359/ 54341

phone: **359 359/ 55484, 52115, 52117

e-mail: obshtina@velingrad.bg

www.m.velingrad.bg

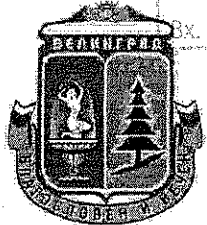

УВЕДОМЛЕНИЕ
за инвестиционно предложение

ОБЩИНА - ВЕЛИНГРАД
Изх. №: 32-31103
Дата: 26.05.2023 г.

от ОБЩИНА ВЕЛИНГРАД, представлявана от Д-р Костадин Коев - Кмет на
Община Велинград, адрес: гр. Велинград, бул. "Хан Аспарух" № 35, тел. + 359 (0) 359 /5 20
19; 0359/5 21 17 и 0359/5 01 02

(име, адрес и телефон за контакт, гражданство на възложителя - физическо лице)

гр. Велинград, бул. "Хан Аспарух" № 35, ЕИК: 000351580

(седалище и единен идентификационен номер на юридическото лице)

Пълен пощенски адрес: гр. Велинград, Община Велинград, Област Пазарджик, п. код 4600,
бул. "Хан Аспарух" № 35

Телефон, факс и ел. поща (e-mail): Телефонна централа: + 359 (0) 359 /5 20 19; 0359/5 21 17
и 0359/5 01 02; Факс на Община Велинград: + 359 (0) 359 /54341; e-mail:

Управител или изпълнителен директор на фирмата възложител: Д-р Костадин Коев
- Кмет на Община Велинград

Лице за контакти: Радка Халачева - старши инспектор отдел „ЕКЧС“, тел: 0884 430 525

УВАЖАЕМИ Г-Н ДИРЕКТОР,

Уведомяваме Ви, че Община Велинград има следното инвестиционно предложение:

Подпорна стена на река „Луковица“ в местност „Санаториума“, град Велинград

Характеристика на инвестиционното предложение:

1. Резюме на предложението:

(посочва се характерът на инвестиционното предложение, в т.ч. дали е за ново
инвестиционно предложение, и/или за разширение или изменение на производствената
дейност съгласно приложение № 1 или приложение № 2 към Закона за опазване на околната
среда (ЗООС)

**Целта на инвестиционното предложение е изграждане на Подпорна стена на река
„Луковица“ в местност „Санаториума“, град Велинград.**

2. Описание на основните процеси, капацитет, обща използвана площ; необходимост от други свързани с основния предмет спомагателни или поддържащи дейности, в т.ч. ползване на съществуваща или необходимост от изграждане на нова техническа инфраструктура (пътища/улици, газопровод, електропроводи и др.); предвидени изкопни работи, предполагаема дълбочина на изкопите, ползване на взрив;

Целта на инвестиционното предложение е изграждане на подпорна стена на река „Луковица“ в местност „Санаториума“, град Велинград. Предвижда се стената да бъде изградена от стоманобетон. Армирането и бетонирането на стената ще бъдат изпълнение без прекъсване за цялата секция. Със започването и след приключване на строително-монтажните дейности ще бъдат съставени и подписани всички актове за подготовка и откриване на строителната площадка, както и за завършените видове строително-монтажни работи.

3. Връзка с други съществуващи и одобрени с устройствен или друг план дейности в обхвата на въздействие на обекта на инвестиционното предложение, необходимост от издаване на съгласувателни/разрешителни документи по реда на специален закон; орган по одобряване/разрешаване на инвестиционното предложение по реда на специален закон:

Инвестиционното предложение няма връзка с други съществуващи или одобрени планове.

4. Местоположение:

(населено място, община, квартал, поземлен имот, като за линейни обекти се посочват засегнатите общини/райони/кметства, географски координати или правоъгълни проекционни UTM координати в 35 зона в БГС2005, собственост, близост до или засягане на елементи на Националната екологична мрежа (НЕМ), обекти, подлежащи на здравна защита, и територии за опазване на обектите на културното наследство, очаквано трансгранично въздействие, схема на нова или промяна на съществуваща пътна инфраструктура)

Местоположението на инвестиционното предложение е в община Велинград, град Велинград, м. „Санаториума“

5. Природни ресурси, предвидени за използване по време на строителството и експлоатацията:

(включително предвидено водовземане за питейни, промишлени и други нужди - чрез обществено водоснабдяване (ВиК или друга мрежа) и/или водовземане или ползване на повърхностни води и/или подземни води, необходими количества, съществуващи съоръжения или необходимост от изграждане на нови)

Инвестиционното предложение не се предвижда използването на природни ресурси

6. Очаквани вещества, които ще бъдат емитирани от дейността, в т.ч. приоритетни и/или опасни, при които се осъществява или е възможен контакт с води:

В изпълнение на инвестиционното предложение не се предвижда замърсяване с опасни вещества

7. Очаквани общи емисии на вредни вещества във въздуха по замърсители:

В изпълнение на инвестиционното предложение не се очаква замърсяване със вредни вещества.

8. Отпадъци, които се очаква да се генерират и предвиждания за тяхното третиране:

В изпълнение на инвестиционното предложение отпадъците , които ще се генерират ще бъдат извозени на определените за тях места.

9. Отпадъчни води:

(очаквано количество и вид на формираните отпадъчни води по потоци (битови, промишлени и др.), сезонност, предвидени начини за третирането им (пречиствателна станция/съоръжение и др.), отвеждане и заустване в канализационна система/повърхностен воден обект/водоплътна изгребна яма и др.)

Инвестиционното предложение не се очаква формиране на отпадъчни води.

10. Опасни химични вещества, които се очаква да бъдат налични на площадката на предприятието/съоръжението:

(в случаите по чл. 99б ЗООС се представя информация за вида и количеството на опасните вещества, които ще са налични в предприятието/съоръжението съгласно приложение № 1 към Наредбата за предотвратяване на големи аварии и ограничаване на последствията от тях)

По време на реализацията на инвестиционното предложение не се предвижда опасни химични вещества.

I. Моля да ни информирате за необходимите действия, които трябва да предприемем, по реда на глава шеста ЗООС.

Моля, на основание чл. 93, ал. 9, т. 1 ЗООС да се проведе задължителна ОВОС, без да се извършва преценка.

II. Друга информация (не е задължително за попълване)

Моля да бъде допуснато извършването само на ОВОС (в случаите по чл. 91, ал. 2 ЗООС, когато за инвестиционно предложение, включено в приложение № 1 или в приложение № 2 към ЗООС, се изисква и изготвянето на самостоятелен план или програма по чл. 85, ал. 1 и 2 ЗООС) поради следните основания (мотиви):

Прилагам:

1. Документи, доказващи обявяване на инвестиционното предложение на интернет страницата на възложителя, ако има такава, и чрез средствата за масово осведомяване или по друг подходящ начин съгласно изискванията на чл. 95, ал. 1 от ЗООС.

2. Документи, удостоверяващи по реда на специален закон, нормативен или административен акт права за инициране или кандидатстване за одобряване на инвестиционно предложение.

3. Други документи по преценка на уведомятеля:

3.1. допълнителна информация/документация, поясняваща инвестиционното предложение;

3.2. картен материал, схема, снимков материал в подходящ мащаб.

4. Електронен носител - 1 бр.

MUNICIPALITY VELINGRAD
4600 Velingrad
35, Han Asparuh bul.
fax: ** 359 359/ 54341
phone: **359 359/ 55484, 52115, 52117
e-mail:
www.m.velingrad.bg

РЕГИОНАЛНА ИНСПЕКЦИЯ ПО
ОКОЛНАТА СРЕДА И ВОДИТЕ
гр. Пазарджик
Вх. № П.О. 01-330-120/28.06.23



ОБЩИНА ВЕЛИНГРАД
Велинград 4600
бул. "Хан Аспарух" 35
факс: **359 359/ 54341
тел: **359 359/ 55484, 52115, 52117
ел. Поща: obshtina@velingrad.bg
www.m.velingrad.bg

ДО
КОСТАДИН ГЕШЕВ
ДИРЕКТОР НА РИОСВ – ПАЗАРДЖИК
ГРАД ПАЗАРДЖИК
УЛ. „ГЕНЕРАЛ ГЪРКО“ №3, ЕТ.4

ОБЩИНА - ВЕЛИНГРАД
Изх.№: 32-01/120
Дата: 28.06.2023 г.

Относно: Уведомление за инвестиционно предложение: „Изграждане на подпорна стена на река „Луковица“ в м. Санаториума, землището на град Велинград, община Велинград, област Пазарджик

УВАЖАЕМИ ГОСПОДИН ГЕШЕВ,

Във връзка с постъпило писмо в Общинска администрация – Велинград с Ваш изх. № ПД-01-330-(1) от 01.06.2023 г. и Наш вх. № 32-01/44 от 01.06.2023 г. Ви предоставяме исканата от Вас информация, както следва:

По т. 1 Идентификатора на имота, в който ще се изграждат подпорните стени е 10450.151.9 по КККР, обл. Пазарджик, общ. Велинград, гр. Велинград, м. „Санаториума“, вид собственост Държавна публична, вид територия – Територия заета от води и водни обекти.

Начални и крайни географски координати в системата WGS – 84 на участъка съгласно трасировъчен план са:

Начало 1 - 42°01'52.021"	23°57'58.383"
Край 2 - 42°01'50.281"	23°58'04.343"
Начало 1 - 42°01'52.156"	23°57'58.571"
Край 2 - 42°01'51.546"	23°58'00.928"

По т. 2 Параметри:

Ляв бряг на реката - дължина – 59,36 м., височина – 3, 50 м.

Десен бряг на реката - дължина - 167, 64 м., височина - 2,50 м.

По т. 3 На този етап не се предвиждат дейности по почистване на наносни отложения и премахване а саморасла дървесна растителност а премахване само на малко количество храстовидна растителност. При необходимост от извършване на гореописаните дейности, ще бъдете уведомени.

Приложение:

1. – Трасировъчен план – 1 бр.

Д-р КОСТАДИН КОЕВ
КМЕТ НА ОБЩИНА ВЕЛИНГРАД
(Оправомощена: Светла Томова
Зам. Кмет на община Велинград
съгласно Заповед № 1759 от 13.11.2019 г.)




ТРАСИРОВЪЧЕН ПЛАН

М 1:1000

ОБЕКТ: Подпорни стени на р. Луковица в местността "Санаториума", гр. Велинград

ВЪЗЛОЖИТЕЛ: ОБЩИНА ВЕЛИНГРАД

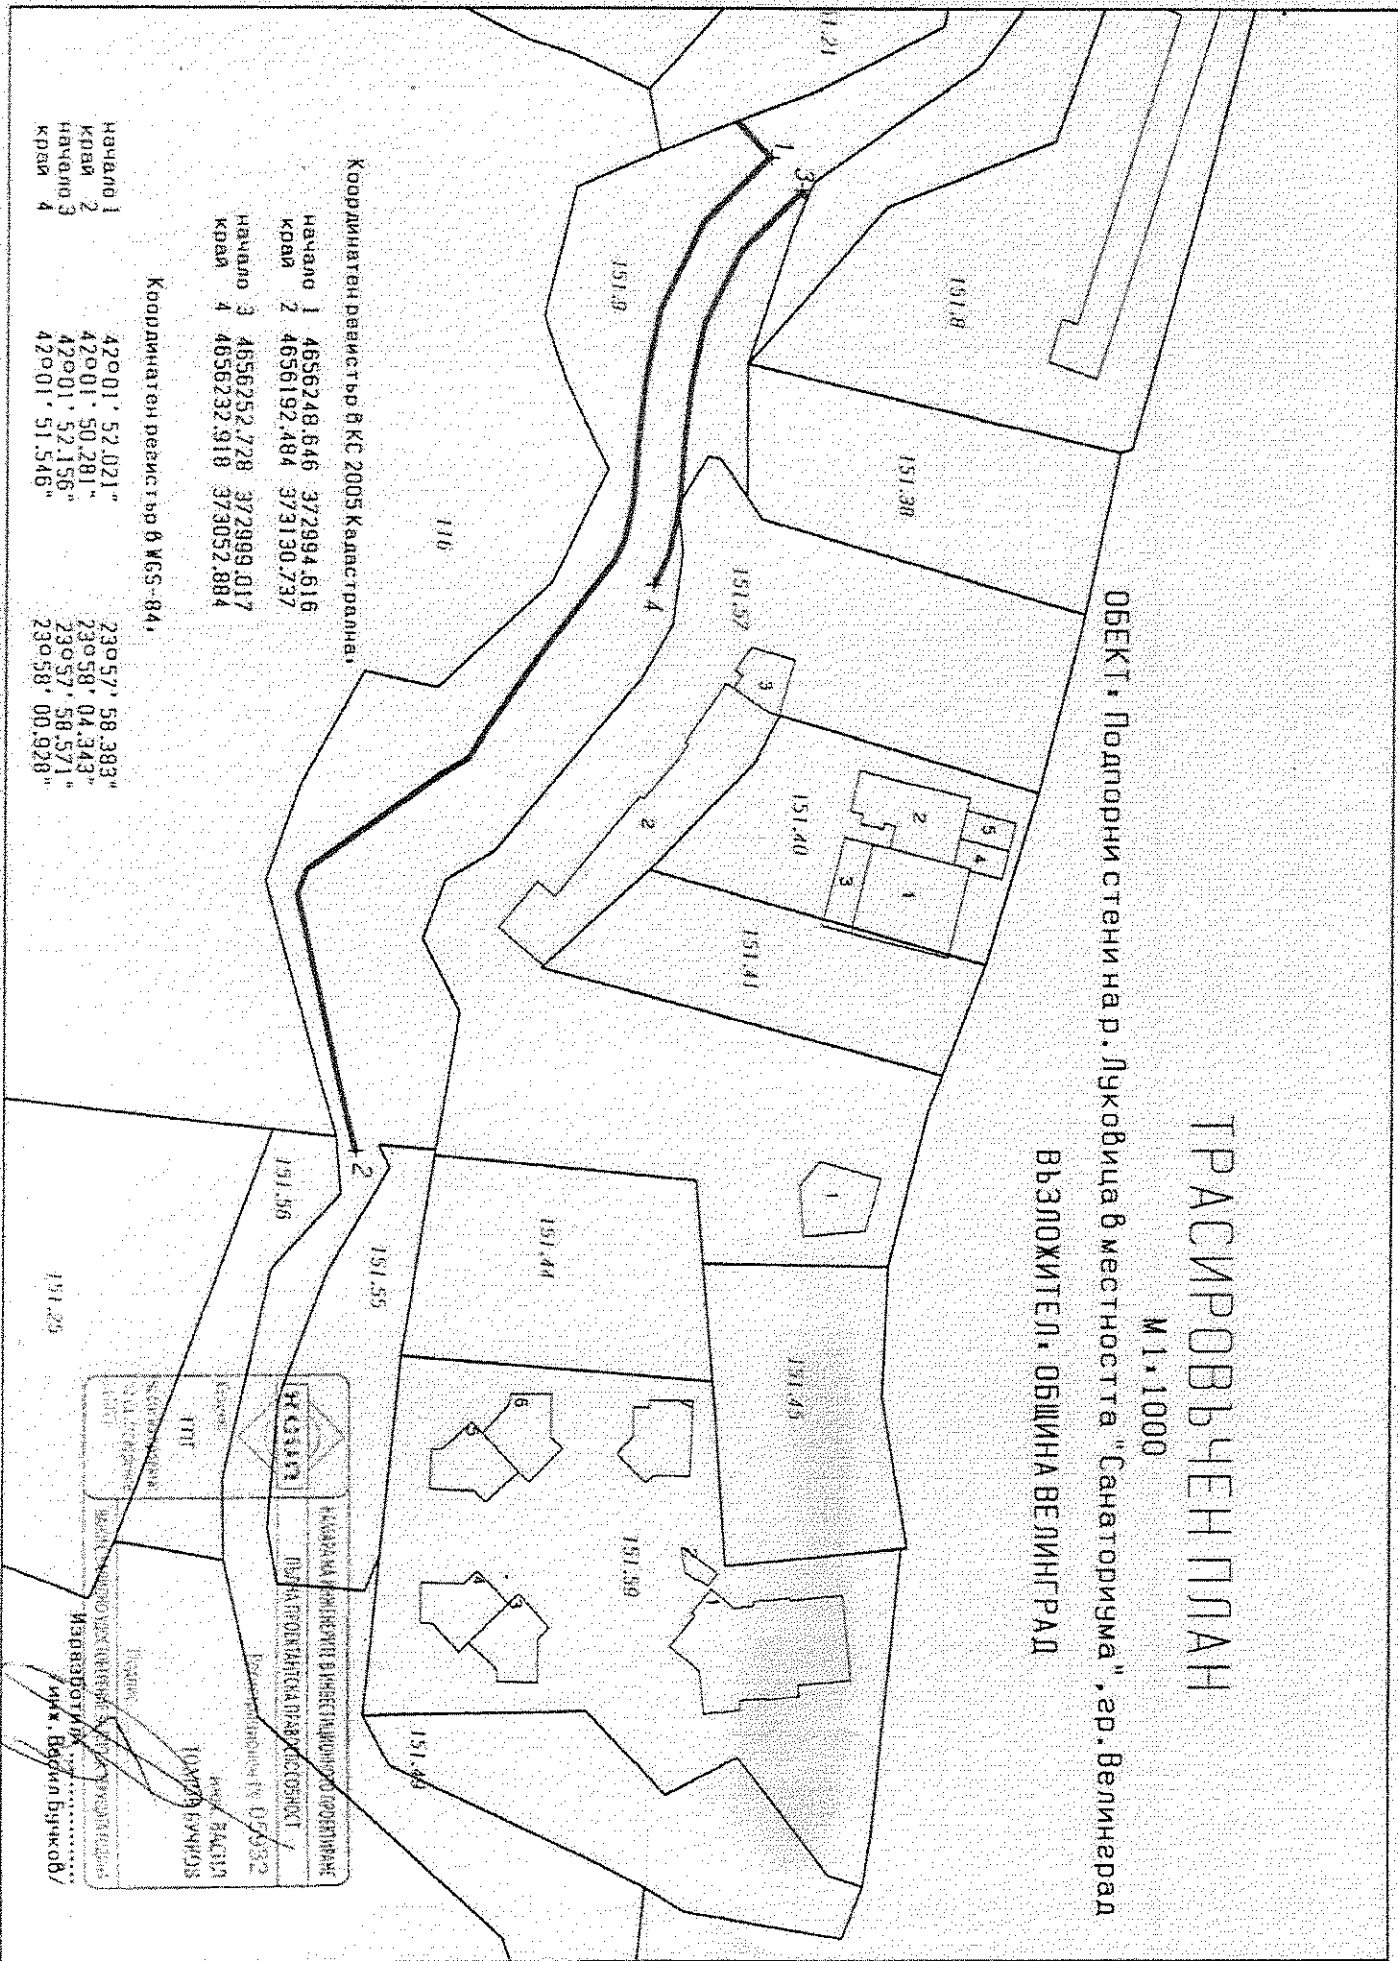

Координатен референтър в КС 2005 Кадатрадна

Начало 1 4656248.646 372994.616
 Край 2 4656192.484 373130.797
 Начало 3 4656252.728 372999.017
 Край 4 4656232.918 373052.884

Координатен референтър в КС-84

Начало 1 42°01' 52.021" 23°57' 58.383"
 Край 2 42°01' 50.281" 23°58' 04.343"
 Начало 3 42°01' 52.156" 23°57' 58.571"
 Край 4 42°01' 51.546" 23°58' 00.928"

КОМАНДА ЗА ПРОЕКТИРАНЕ
 ПРОЕКТИРОВАНА ПРАКТИКА
 БУЛ. "СВ. СВЕТОСЛАВ" 11
 1000 ПЛАЗА БУРНОС
 ИМЕНАТОР
 ИНЖ. ВЕДИН ДУЧКОВ